
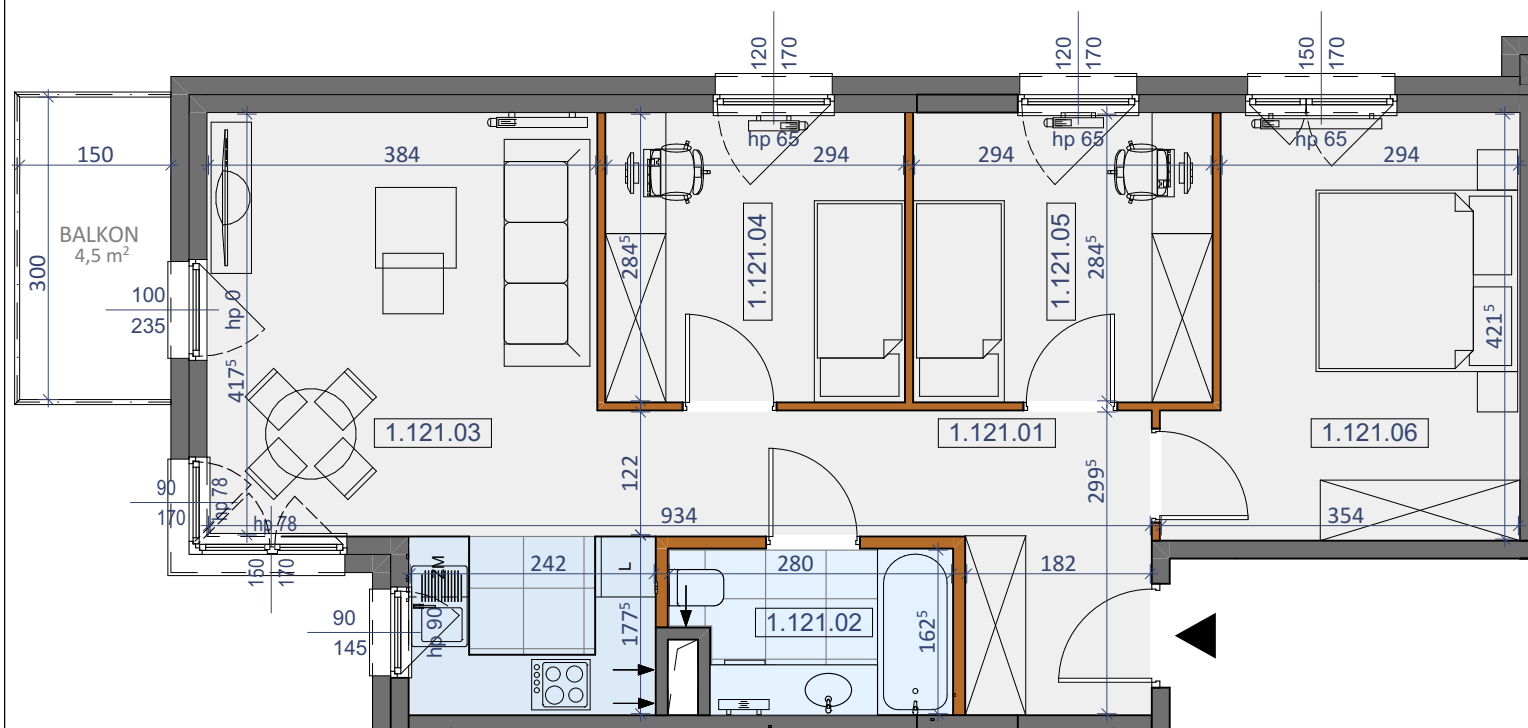


PIĘTRO I

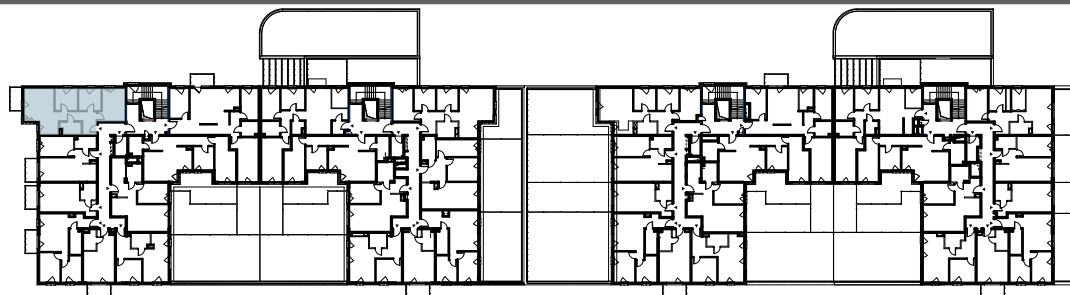

LOKAL NR 121		
NR POM.	NAZWA POMIESZCZENIA	POWIERZCHNIA
1.121.01	KORYTARZ	9,58 m ²
1.121.02	ŁAZIENKA	4,18 m ²
1.121.03	SALON+ KUCHNIA	20,67 m ²
1.121.04	POKÓJ	8,37 m ²
1.121.05	POKÓJ	8,36 m ²
1.121.06	POKÓJ	13,14 m ²
SUMA POW. UŻYTKOWEJ		64,30 m ²
BALKON		4,50 m ²

 ŚCIANY KONSTRUKCYJNE BEZ
MOŻLIWOŚCI DEMONTAŻU
 ŚCIANY DZIAŁOWE Z
MOŻLIWOŚCIĄ DEMONTAŻU

SKALA 1:75

Uwaga!
 Karta lokalu ma charakter poglądowy, projektant zastrzega sobie możliwość wprowadzenia zmian w
 wyniku koordynacji międzybranżowej oraz po konsultacjach z rzeczoznawcami. Wszystkie powierzchnie
 policzone zostały do warstwy wykończeniowej ścian (tynk, glazura itp.). Hpom. = 2,65m.