



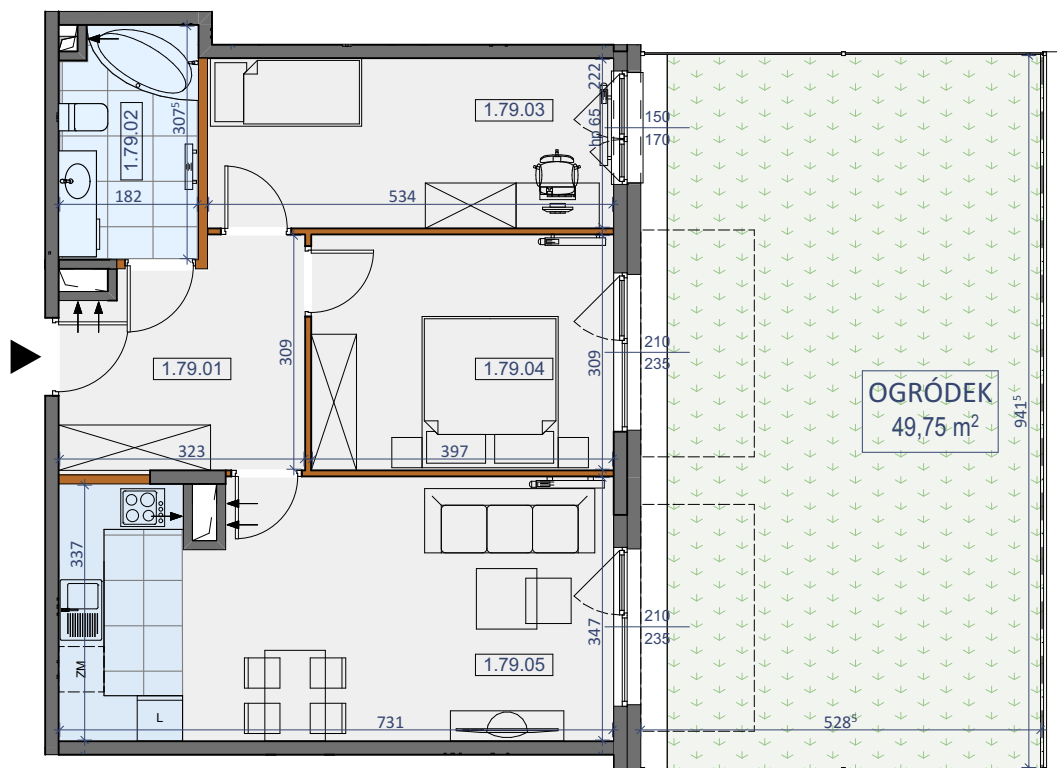

PIĘTRO I

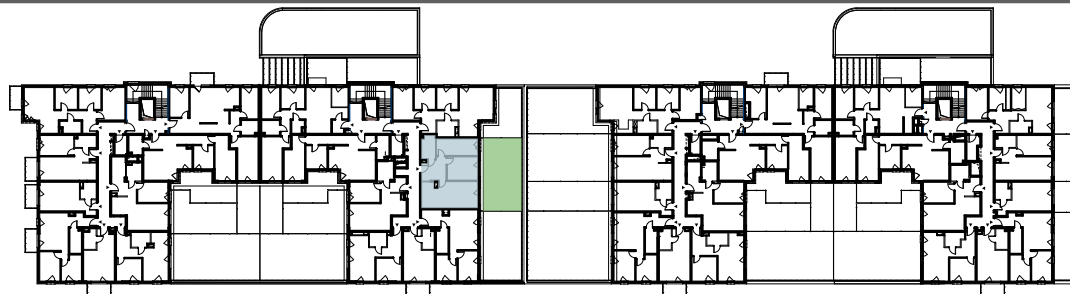

LOKAL NR 79		
NR POM.	NAZWA POMIESZCZENIA	POWIERZCHNIA
1.79.01	KORYTARZ	8,82 m <sup>2</sup>
1.79.02	ŁAZIENKA	5,42 m <sup>2</sup>
1.79.03	POKÓJ	11,86 m <sup>2</sup>
1.79.04	POKÓJ	12,27 m <sup>2</sup>
1.79.05	SALON+KUCHNIA	24,65 m <sup>2</sup>
SUMA POW. UŻYTKOWEJ		63,02 m <sup>2</sup>
OGRÓDEK		49,75 m <sup>2</sup>

-  ŚCIANY KONSTRUKCYJNE BEZ  
MOŻLIWOŚCI DEMONTAŻU
-  ŚCIANY DZIAŁOWE Z  
MOŻLIWOŚCIĄ DEMONTAŻU

SKALA 1:100

**Uwagi!**  
Karta lokalu ma charakter poglądowy, projektant zastrzega sobie możliwość wprowadzenia zmian w wyniku koordynacji międzybranżowej oraz po konsultacjach z rzeczoznawcami. Wszystkie powierzchnie policzone zostały do warstwy wykończeniowej ścian (tynk, glazura itp.). Hpom. = 2,65m.