
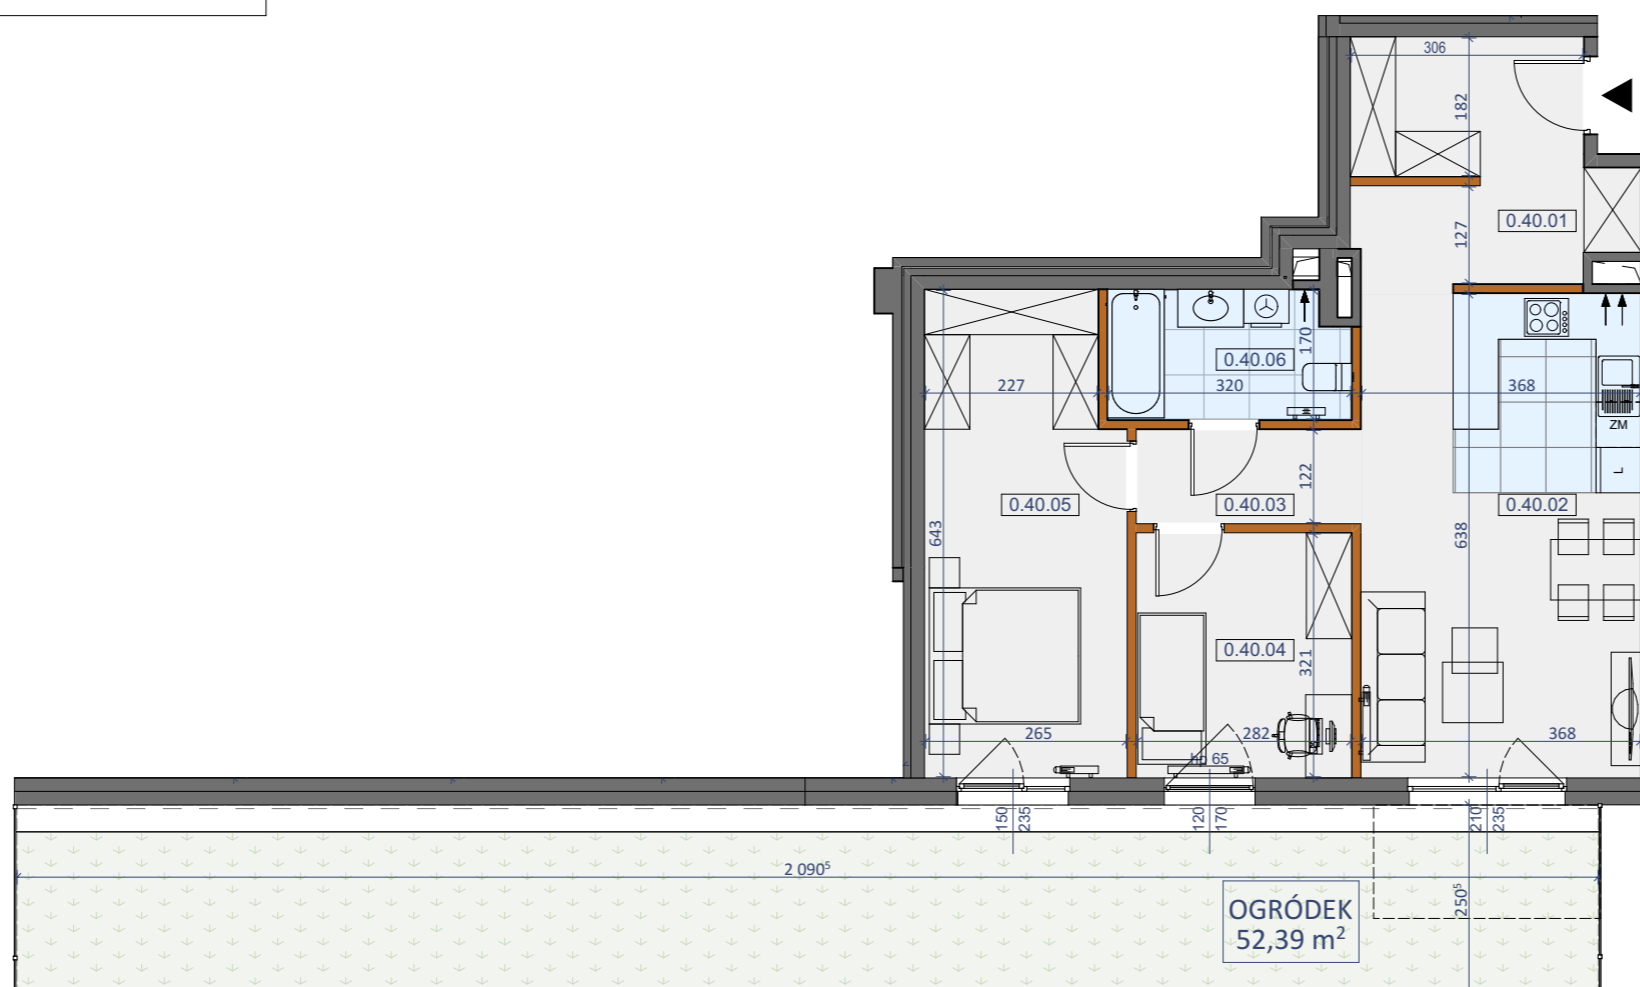
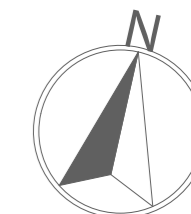


PARTER

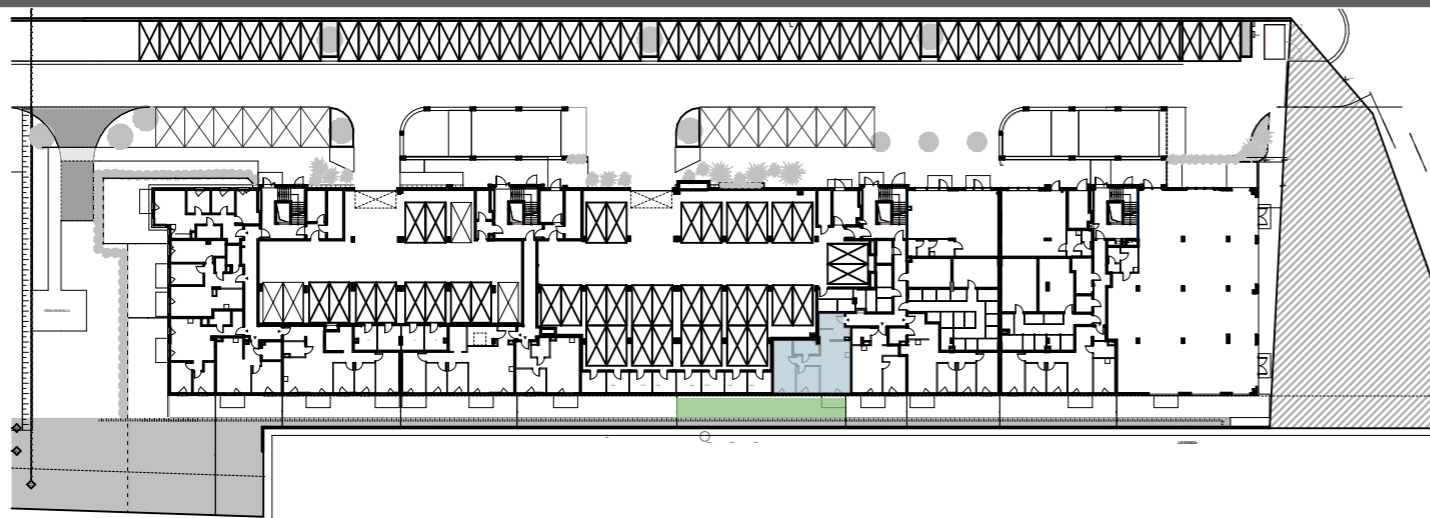

LOKAL NR 40		
NR POM.	NAZWA POMIESZCZENIA	POWIERZCHNIA
0.40.01	KORYTARZ	10,59 m ²
0.40.02	SALON+KUCHNIA	23,41 m ²
0.40.03	KORYTARZ	3,64 m ²
0.40.04	POKÓJ	9,09 m ²
0.40.05	POKÓJ	16,34 m ²
0.40.06	ŁAZIENKA	5,23 m ²
SUMA POW. UŻYTKOWEJ		68,30 m ²
OGRÓDEK		52,39 m ²

- ŚCIANY KONSTRUKCYJNE BEZ
MOŻLIWOŚCI DEMONTAŻU
- ŚCIANY DZIAŁOWE Z
MOŻLIWOŚCIĄ DEMONTAŻU

SKALA 1:100

Uwaga!
Karta lokalu ma charakter poglądowy, projektant zastrzega sobie możliwość wprowadzenia zmian w wyniku koordynacji międzybranżowej oraz po konsultacjach z rzeczoznawcami. Wszystkie powierzchnie policzone zostały do warstwy wykończeniowej ścian (tynk, glazura itp.). Hpom = 3,50m.