


PIĘTRO II

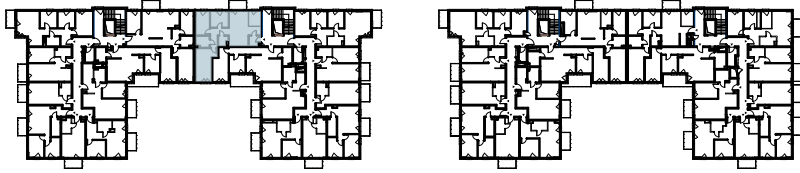

LOKAL NR 85		
NR POM.	NAZWA POMIESZCZENIA	POWIERZCHNIA
2.85.01	KORYTARZ	3,27 m ²
2.85.02	SALON+KUCHNIA	28,32 m ²
2.85.03	KORYTARZ	6,62 m ²
2.85.04	WC	2,57 m ²
2.85.05	POKÓJ	16,89 m ²
2.85.06	ŁAZIENKA	4,48 m ²
2.85.07	POKÓJ	9,75 m ²
2.85.08	POKÓJ	8,55 m ²
SUMA POW. UŻYTKOWEJ		80,45 m ²
BALKON		4,50 m ²

- ŚCIANY KONSTRUKCYJNE BEZ MOŻLIWOŚCI DEMONTAŻU
- ŚCIANY DZIAŁOWE Z MOŻLIWOŚCIĄ DEMONTAŻU

SKALA 1:75



Uwaga!
Karta lokalu ma charakter poglądowy, projektant zastrzega sobie możliwość wprowadzenia zmian w wyniku koordynacji międzybranżowej oraz po konsultacjach z rzeczoznawcami. Wszystkie powierzchnie policzone zostały do warstwy wykończeniowej ścian (tynk, glazura itp.). Hpom. = 2,65m.

Biuro Sprzedaży:
ul. Kopernika 45
05-091 Ząbki

+48 502 521 113
biuro@stolmardevelopment.pl
www.stolmardevelopment.pl

