
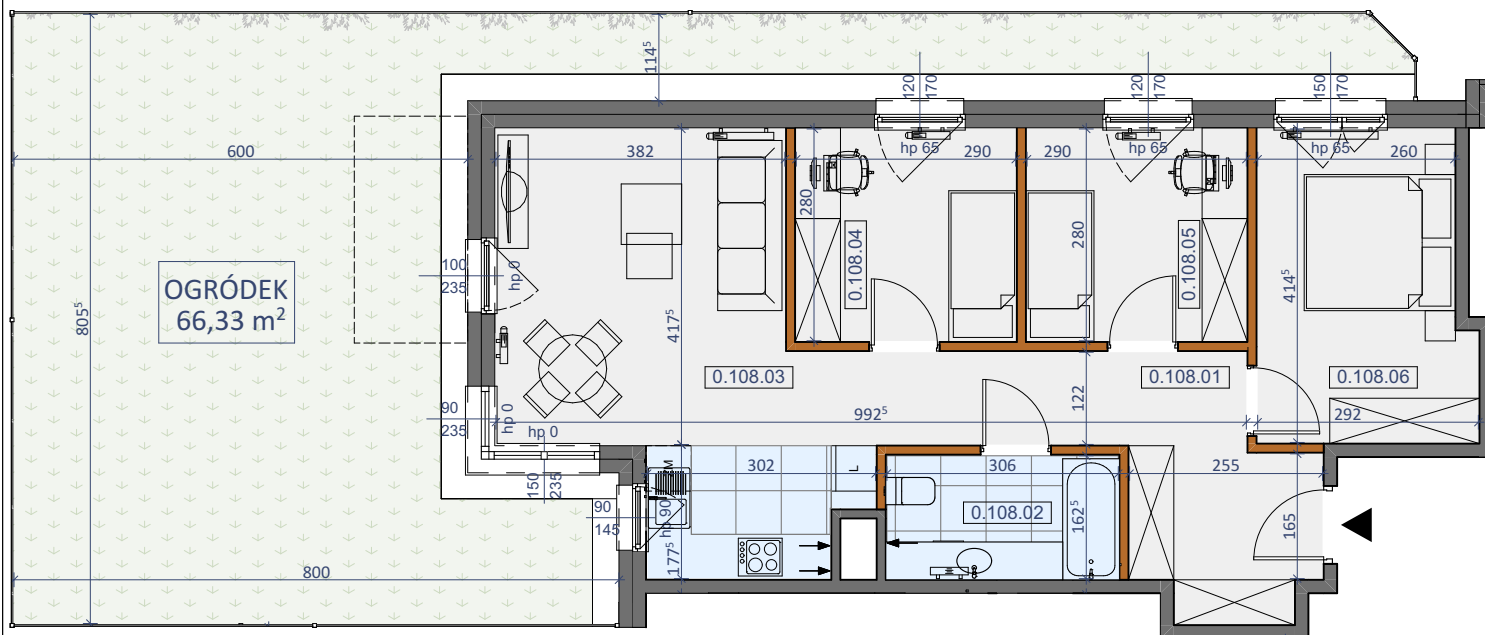


PARTER

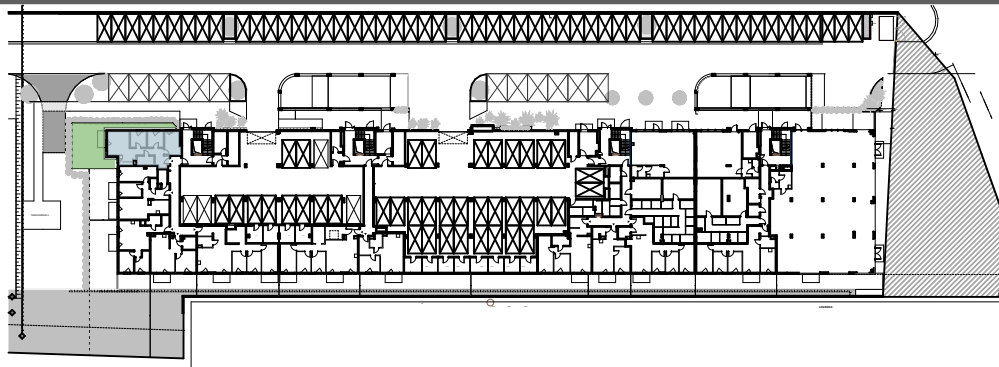

LOKAL NR 108		
NR POM.	NAZWA POMIESZCZENIA	POWIERZCHNIA
0.108.01	KORYTARZ	11,33 m ²
0.108.02	ŁAZIENKA	4,97 m ²
0.108.03	SALON+KUCHNIA	22,21 m ²
0.108.04	POKÓJ	8,13 m ²
0.108.05	POKÓJ	8,13 m ²
0.108.06	POKÓJ	11,19 m ²
SUMA POW. UŻYTKOWEJ		65,96 m ²
OGRÓDEK		66,33 m ²

- ŚCIANY KONSTRUKCYJNE BEZ MOŻLIWOŚCI DEMONTAŻU
- ŚCIANY DZIAŁOWE Z MOŻLIWOŚCIĄ DEMONTAŻU

SKALA 1:100

Uwaga!
Karta lokalu ma charakter poglądowy, projektant zastrzega sobie możliwość wprowadzenia zmian w wyniku koordynacji międzybranżowej oraz po konsultacjach z rzeczoznawcami. Wszystkie powierzchnie policzone zostały do warstwy wykończeniowej ścian (tynk, glazura itp.).
H_{podm} = 2,65m.
H_{podm} = 3,13m.