
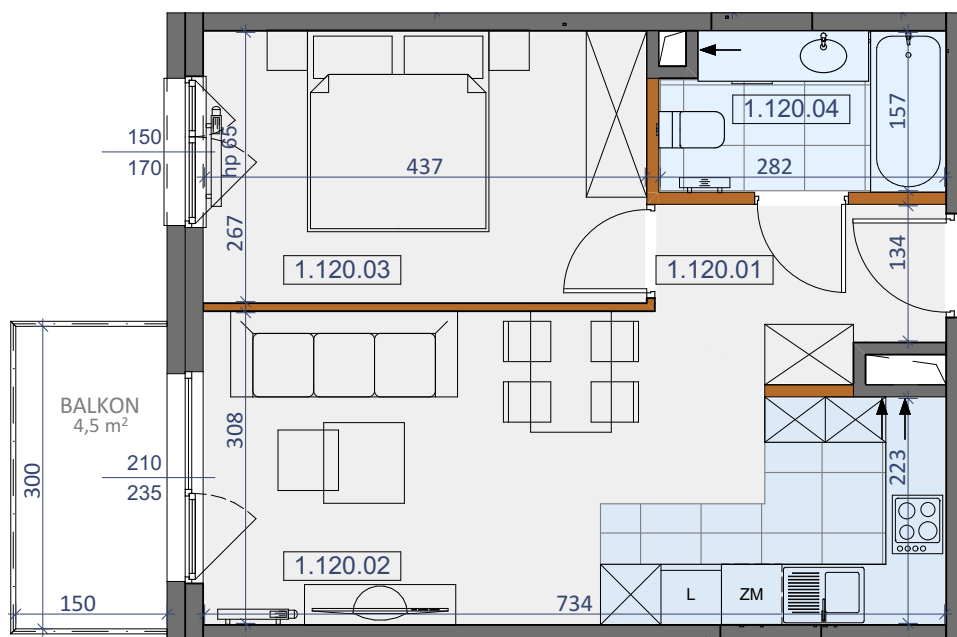


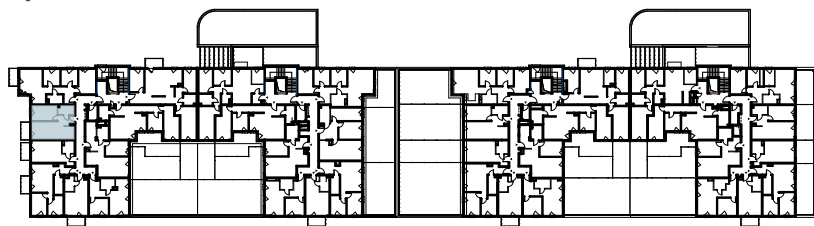

LOKAL NR 120		
NR POM.	NAZWA POMIESZCZENIA	POWIERZCHNIA
1.120.01	KORYTARZ	4,28 m ²
1.120.02	SALON+KUCHNIA	20,71 m ²
1.120.03	POKÓJ	11,67 m ²
1.120.04	ŁAZIENKA	4,25 m ²
SUMA POW. UŻYTKOWEJ		40,91 m ²
BALKON		4,50 m ²

ŚCIANY KONSTRUKCYJNE BEZ
MOŻLIWOŚCI DEMONTAŻU

ŚCIANY DZIAŁOWE Z
MOŻLIWOŚCIĄ DEMONTAŻU

SKALA 1:75



DEVELOPMENT
STOLMAR

Uwaga!

Karta lokalu ma charakter poglądowy, projektant zastrzega sobie możliwość wprowadzenia zmian w wyniku koordynacji międzybranżowej oraz po konsultacjach z rzeczoznawcami. Wszystkie powierzchnie policzone zostały do warstwy wykończeniowej ścian (tynk, glazura itp.). Hpom. = 2,65m.