

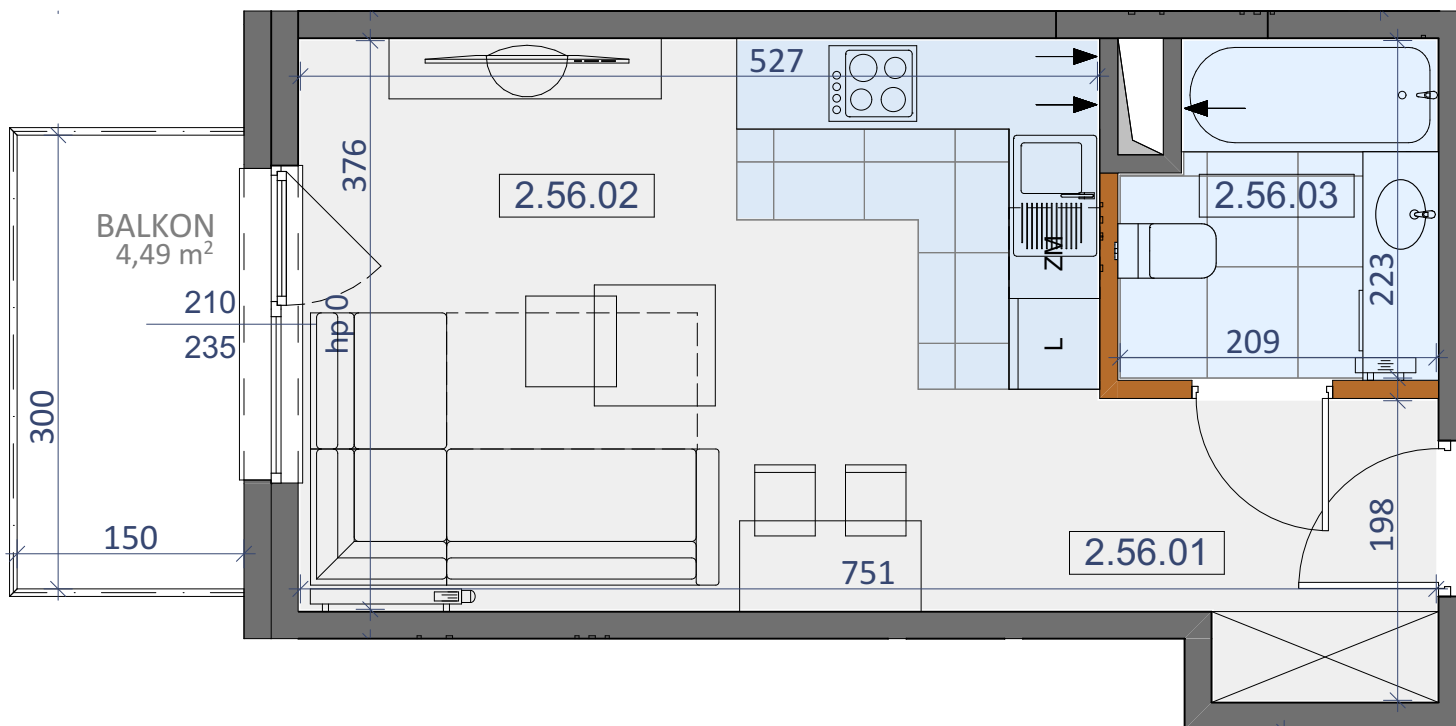


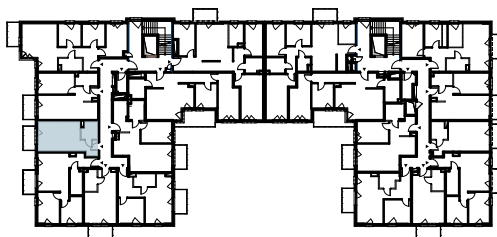

PIĘTRO II

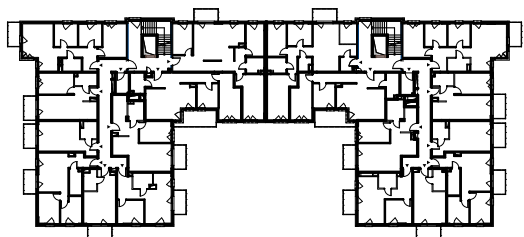

LOKAL NR 56		
NR POM.	NAZWA POMIESZCZENIA	POWIERZCHNIA
2.56.01	KORYTARZ	3,97 m ²
2.56.02	SALON+KUCHNIA	19,82 m ²
2.56.03	ŁAZIENKA	4,29 m ²
SUMA POW. UŻYTKOWEJ		28,08 m ²
BALKON		4,49 m ²

-  ŚCIANY KONSTRUKCYJNE BEZ MOŻLIWOŚCI DEMONTAŻU
-  ŚCIANY DZIAŁOWE Z MOŻLIWOŚCIĄ DEMONTAŻU

SKALA 1:50

Uwaga!
Karta lokalu ma charakter poglądowy, projektant zastrzega sobie możliwość wprowadzenia zmian w wyniku koordynacji międzybranżowej oraz po konsultacjach z rzeczoznawcami. Wszystkie powierzchnie policzone zostały do warstwy wykończeniowej ścian (tynk, glazura itp.). Hpom. = 2,65m.