
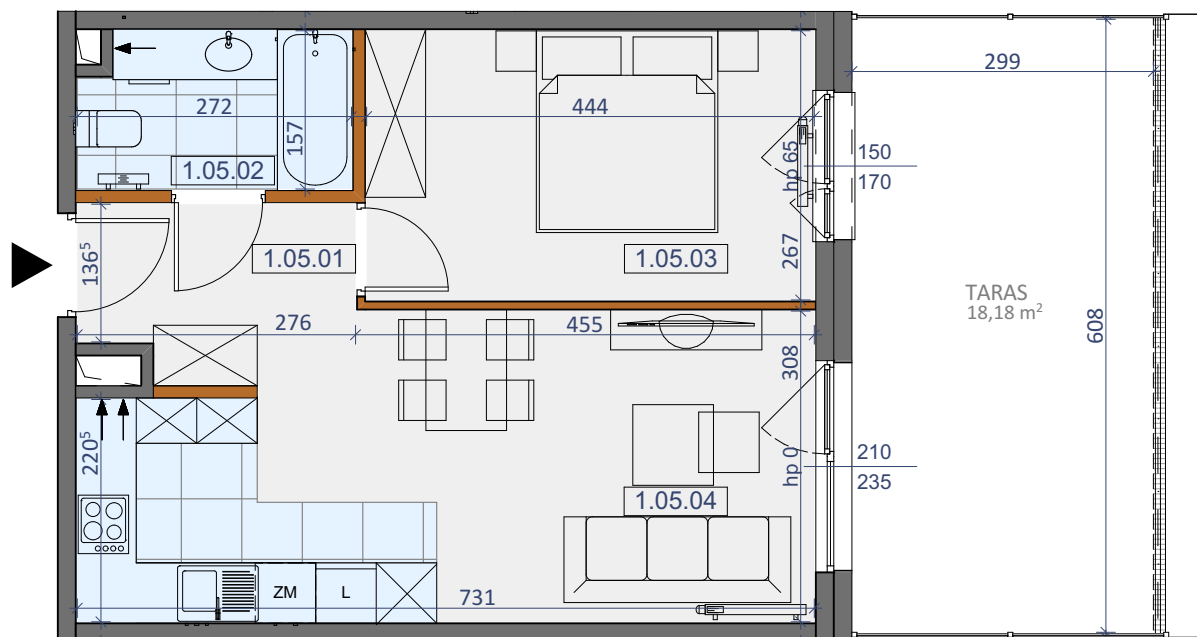


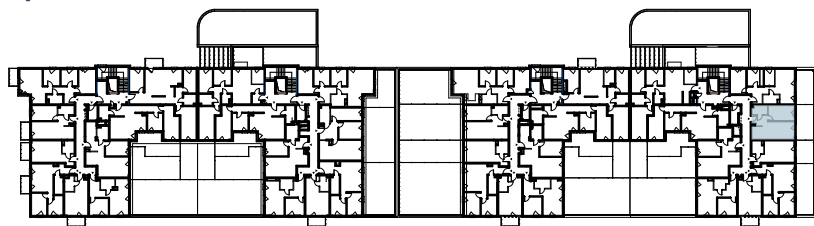

LOKAL NR 5		
NR POM.	NAZWA POMIESZCZENIA	POWIERZCHNIA
1.05.01	KORYTARZ	4,26 m ²
1.05.02	ŁAZIENKA	4,10 m ²
1.05.03	POKÓJ	11,85 m ²
1.05.04	SALON+KUCHNIA	20,60 m ²
	SUMA POW. UŻYTKOWEJ	40,81 m ²
	TARAS	18,18 m ²

ŚCIANY KONSTRUKCYJNE BEZ
MOŻLIWOŚCI DEMONTAŻU

ŚCIANY DZIAŁOWE Z
MOŻLIWOŚCIĄ DEMONTAŻU

SKALA 1:75



DEVELOPMENT
STOLMAR

Uwaga!

Karta lokalu ma charakter poglądowy, projektant zastrzega sobie możliwość wprowadzenia zmian w wyniku koordynacji międzybranżowej oraz po konsultacjach z rzeczoznawcami. Wszystkie powierzchnie policzone zostały do warstwy wykończeniowej ścian (tynk, glazura itp.). Hpom. = 2,65m.