
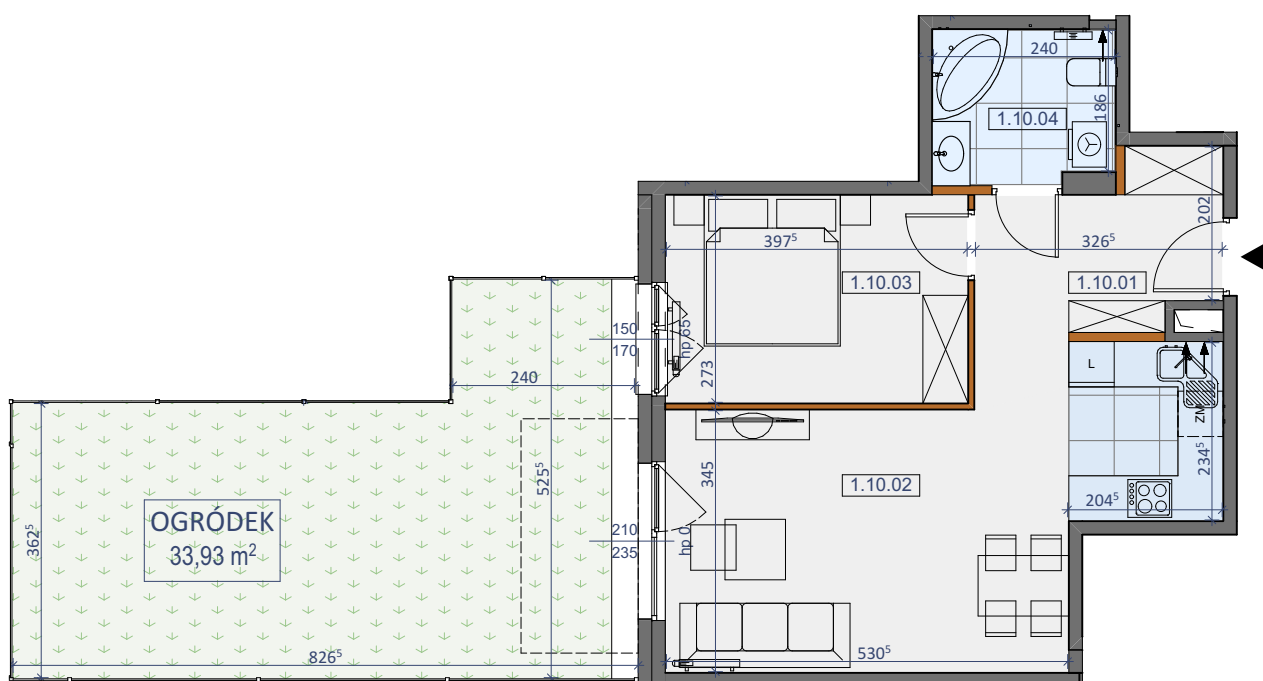


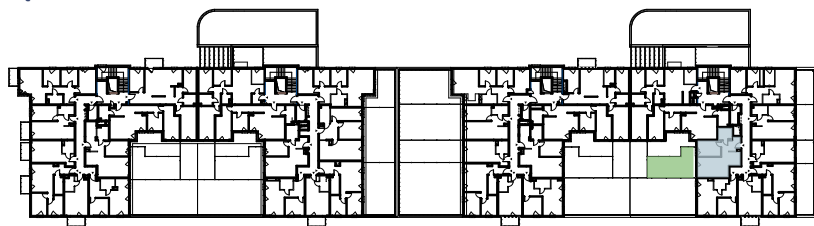

LOKAL NR 10		
NR POM.	NAZWA POMIESZCZENIA	POWIERZCHNIA
1.10.01	KORYTARZ	7,43 m ²
1.10.02	SALON+KUCHNIA	23,30 m ²
1.10.03	POKÓJ	10,86 m ²
1.10.04	ŁAZIENKA	4,77 m ²
SUMA POW. UŻYTKOWEJ		46,36 m ²
OGRÓDEK		33,93 m ²

ŚCIANY KONSTRUKCYJNE BEZ
MOŻLIWOŚCI DEMONTAŻU

ŚCIANY DZIAŁOWE Z
MOŻLIWOŚCIĄ DEMONTAŻU

SKALA 1:100



DEVELOPMENT
STOLMAR

Uwaga!

Karta lokalu ma charakter poglądowy, projektant zastrzega sobie możliwość wprowadzenia zmian w wyniku koordynacji międzybranżowej oraz po konsultacjach z rzeczoznawcami. Wszystkie powierzchnie policzone zostały do warstwy wykończeniowej ścian (tynk, glazura itp.). Hpom. = 2,65m.