



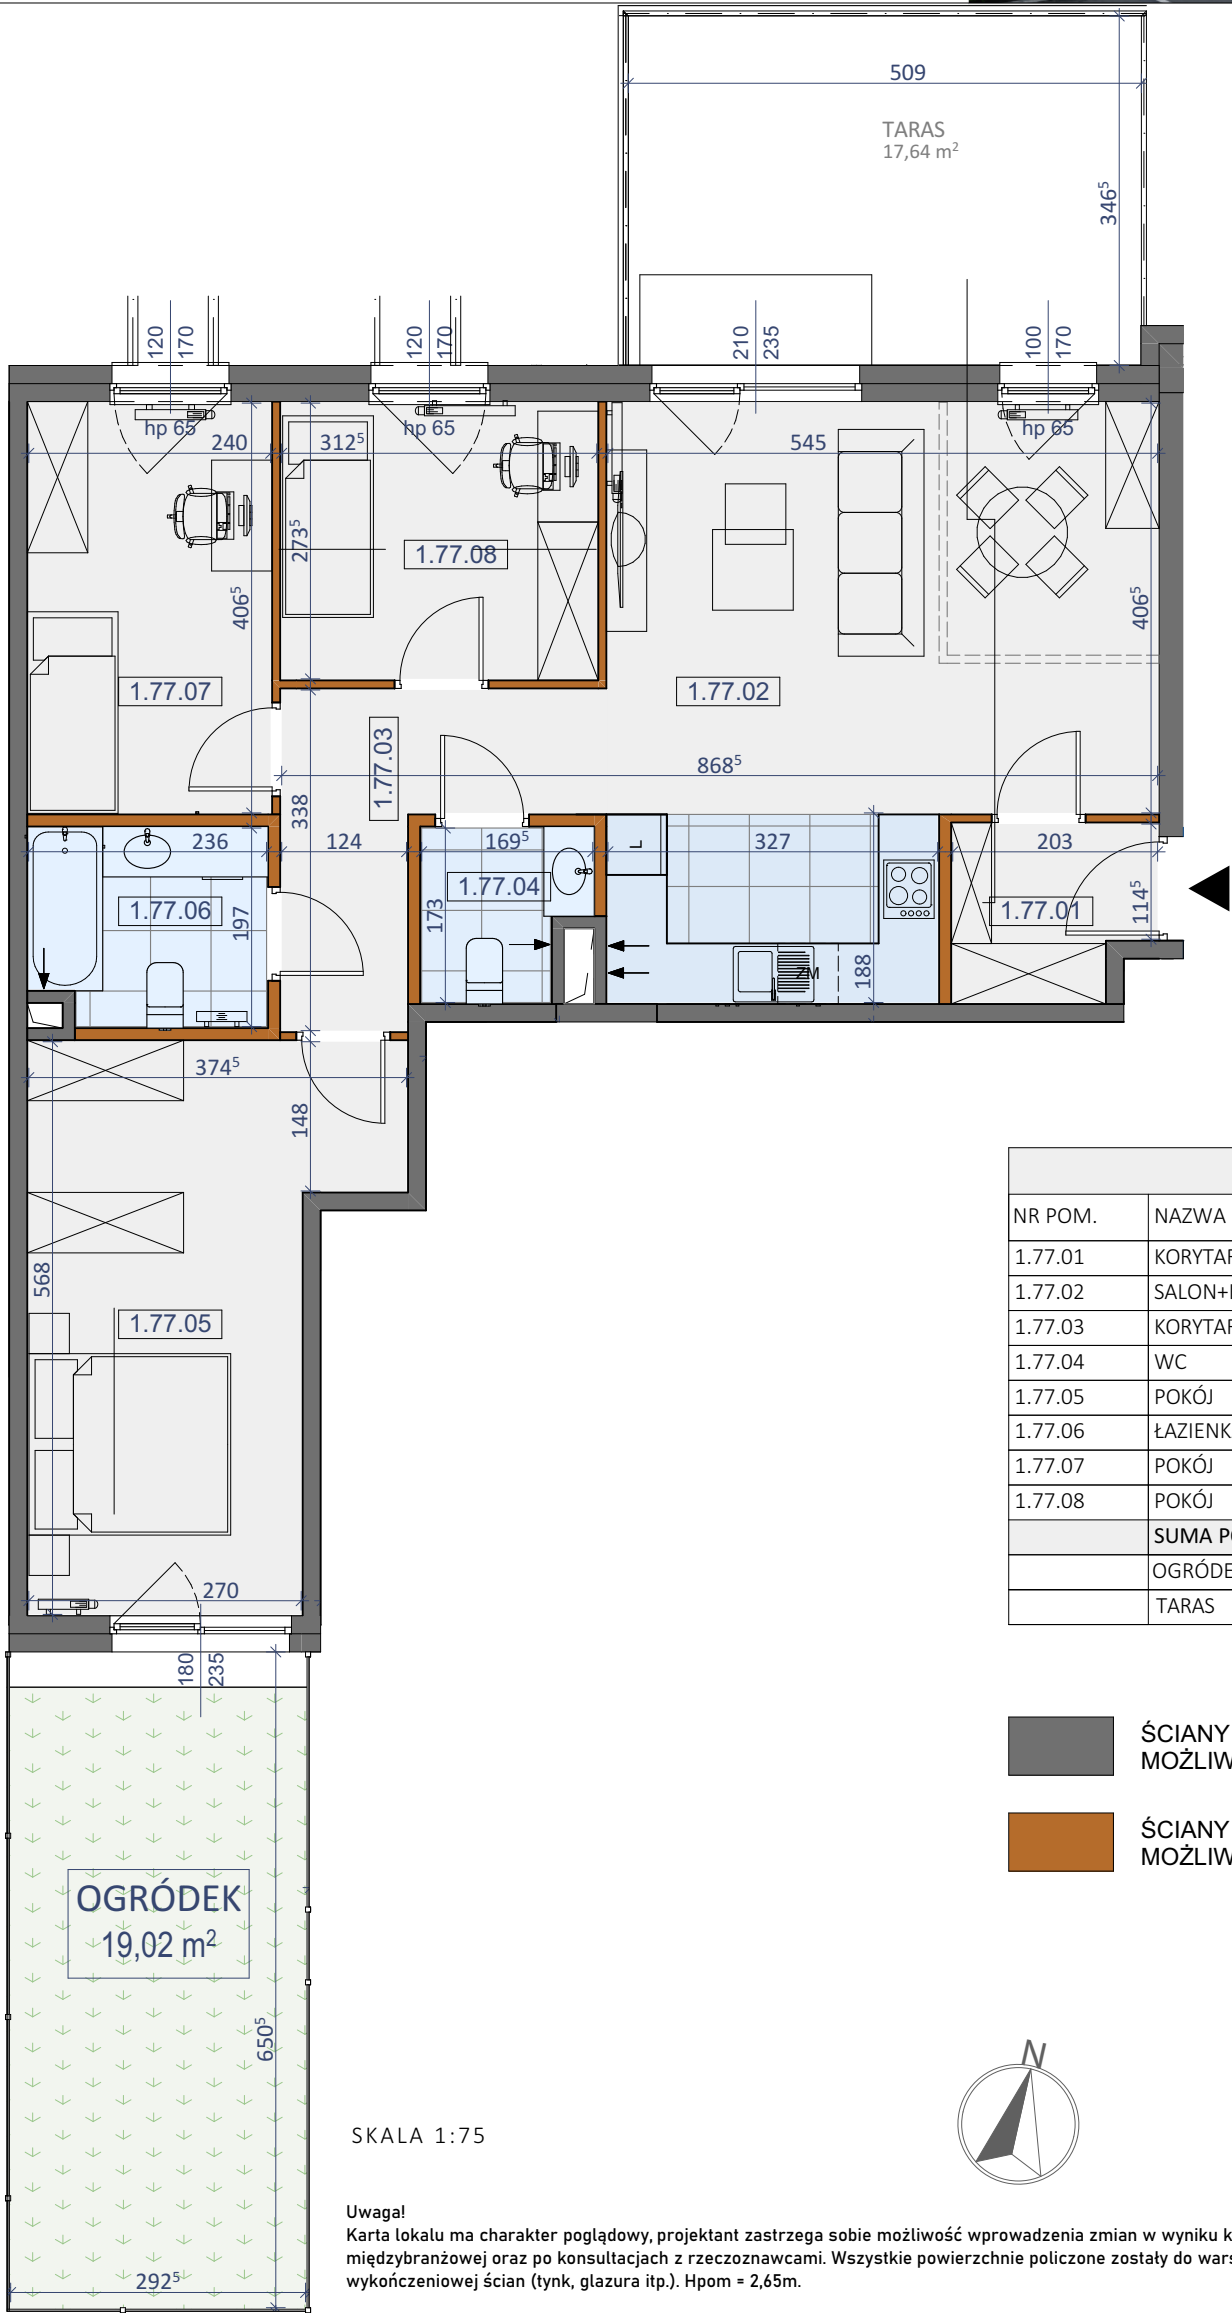

LOKAL NR 77		
NR POM.	NAZWA POMIESZCZENIA	POWIERZCHNIA
1.77.01	KORYTARZ	3,27 m ²
1.77.02	SALON+KUCHNIA	28,32 m ²
1.77.03	KORYTARZ	6,62 m ²
1.77.04	WC	2,57 m ²
1.77.05	POKÓJ	16,89 m ²
1.77.06	ŁAZIENKA	4,48 m ²
1.77.07	POKÓJ	9,75 m ²
1.77.08	POKÓJ	8,55 m ²
SUMA POW. UŻYTKOWEJ		80,45 m ²
OGRÓDEK		19,02 m ²
TARAS		17,64 m ²

- ŚCIANY KONSTRUKCYJNE BEZ
MOŻLIWOŚCI DEMONTAŻU
- ŚCIANY DZIAŁOWE Z
MOŻLIWOŚCIĄ DEMONTAŻU

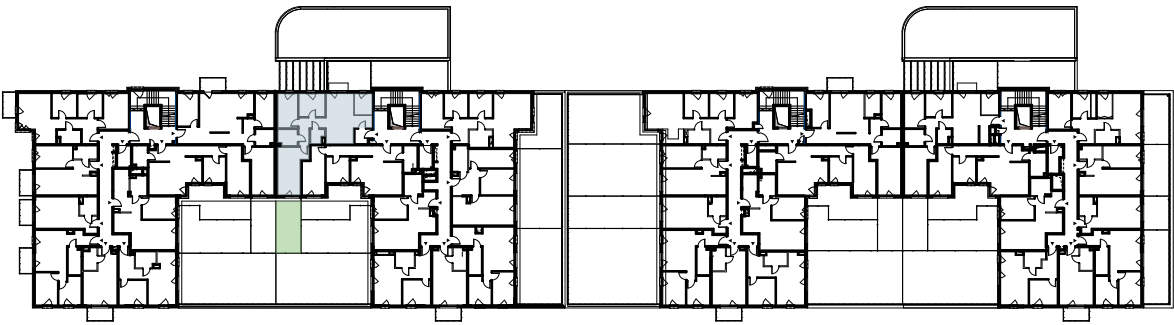

SKALA 1:75

Uwaga!
Karta lokalu ma charakter poglądowy, projektant zastrzega sobie możliwość wprowadzenia zmian w wyniku koordynacji międzybranżowej oraz po konsultacjach z rzeczoznawcami. Wszystkie powierzchnie policzone zostały do warstwy wykończeniowej ścian (tynk, glazura itp.). Hpom = 2,65m.



Biurow Sprzedaży:
ul. Kopernika 45
05-091 Ząbki
+48 502 521 113
biuro@stolmardevelopment.pl
www.stolmardevelopment.pl