
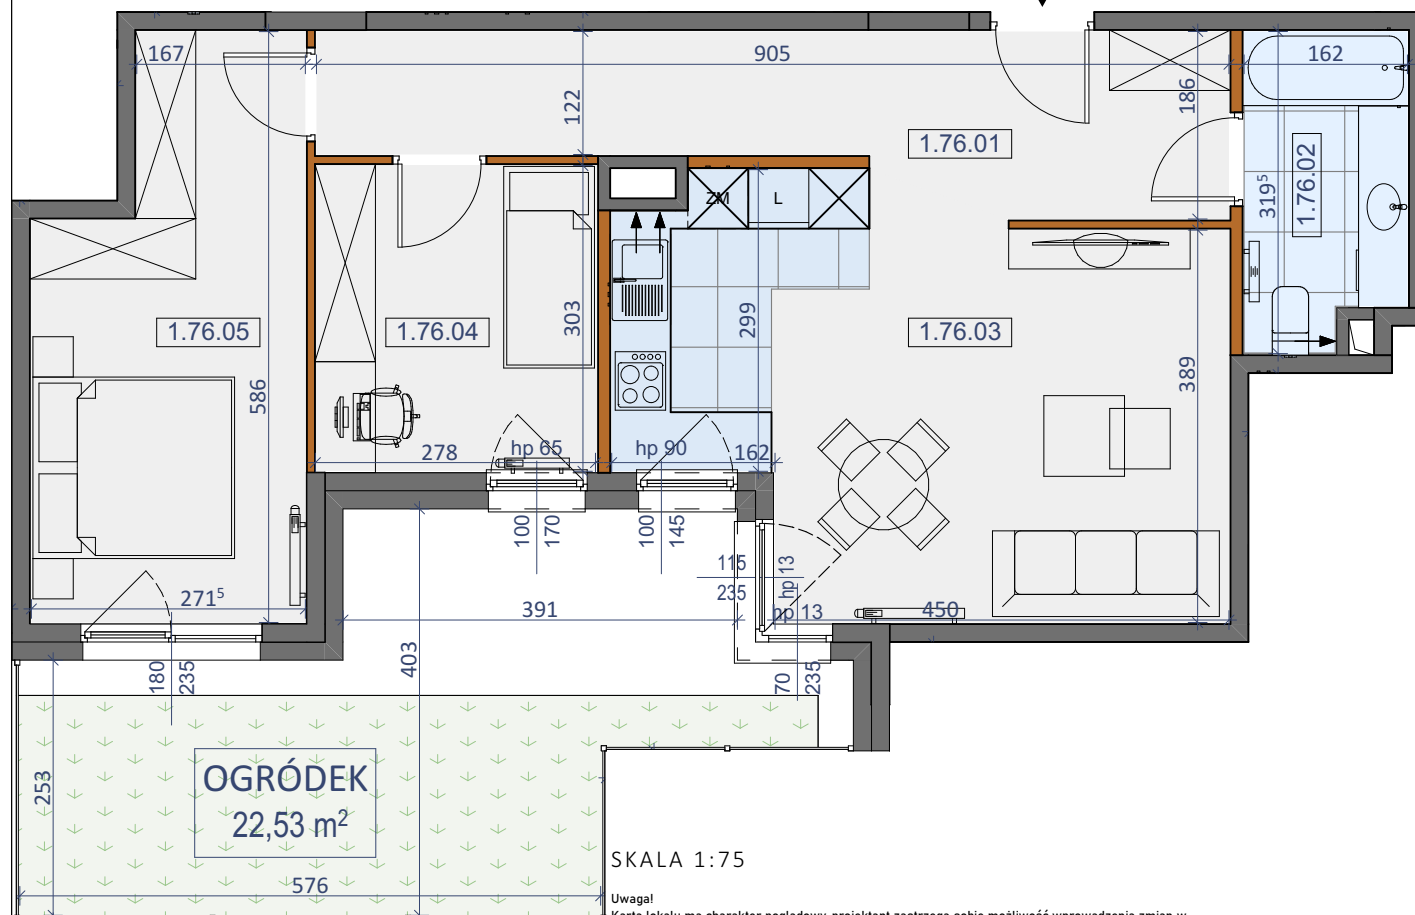


PIĘTRO I

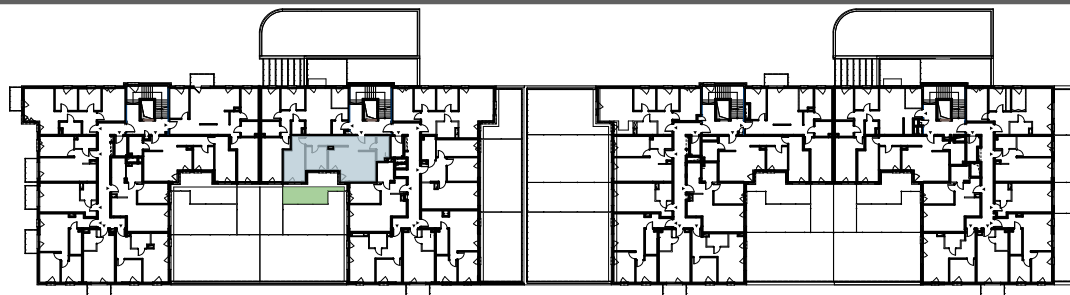

LOKAL NR 76		
NR POM.	NAZWA POMIESZCZENIA	POWIERZCHNIA
1.76.01	KORYTARZ	12,98 m ²
1.76.02	ŁAZIENKA	4,84 m ²
1.76.03	SALON+KUCHNIA	23,10 m ²
1.76.04	POKÓJ	8,42 m ²
1.76.05	POKÓJ	13,97 m ²
SUMA POW. UŻYTKOWEJ		63,31 m ²
OGRÓDEK		22,53 m ²

ŚCIANY KONSTRUKCYJNE BEZ
MOŻLIWOŚCI DEMONTAŻU

ŚCIANY DZIAŁOWE Z
MOŻLIWOŚCIĄ DEMONTAŻU

SKALA 1:75

Uwaga!

Karta lokalu ma charakter poglądowy, projektant zastrzega sobie możliwość wprowadzenia zmian w wyniku koordynacji międzybranżowej oraz po konsultacjach z rzeczoznawcami. Wszystkie powierzchnie policzone zostały do warstwy wykończeniowej ścian (tynk, gładź itp.). Hpom. = 2,65m.