
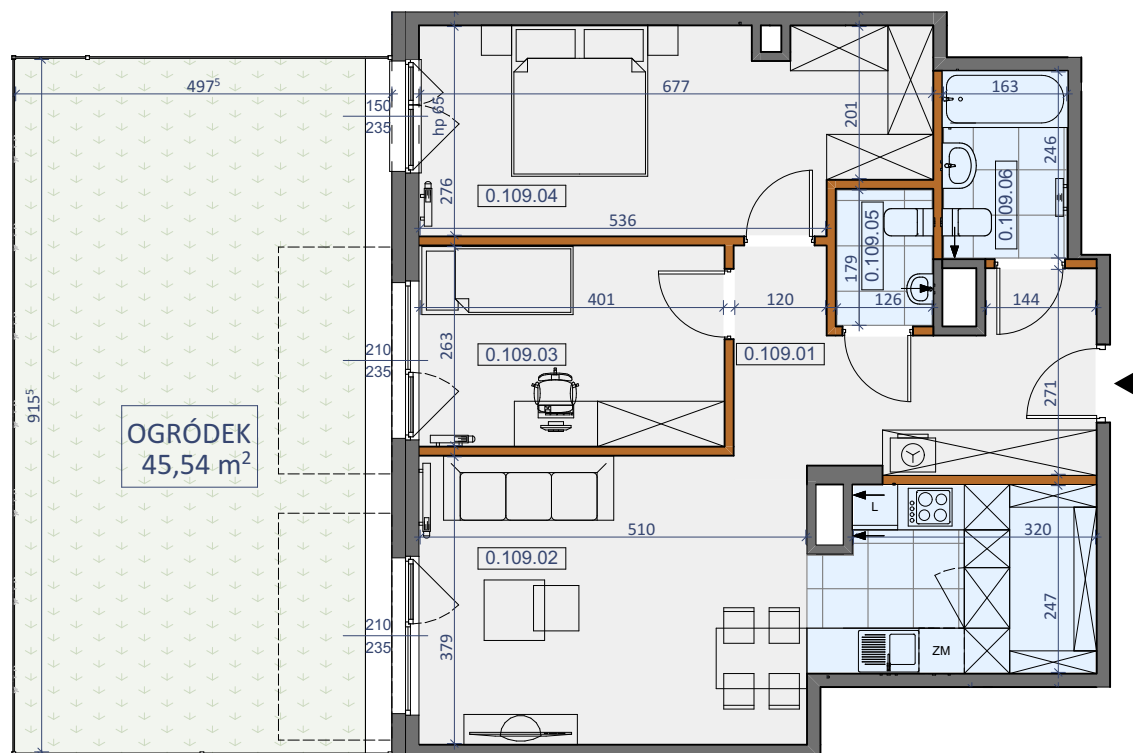


PARTER

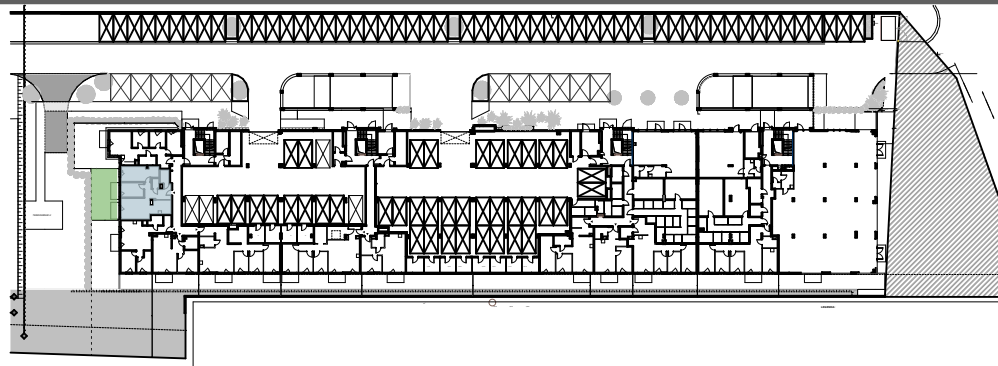

SKALA 1:100

Uwaga!

Karta lokalu ma charakter pogładowy, projektant zastrzega sobie możliwość wprowadzenia zmian w wyniku koordynacji międzybranżowej oraz po konsultacjach z rzeczoznawcami. Wszystkie powierzchnie policzone zostały do warstwy wykończeniowej ścian (tynk, gładź itp.).
H_{podm.} = 2,65m.
H_{podm.} = 3,13m.

LOKAL NR 109		
NR POM.	NAZWA POMIESZCZENIA	POWIERZCHNIA
0.109.01	KORYTARZ	11,42 m ²
0.109.02	SALON+KUCHNIA	27,93 m ²
0.109.03	POKÓJ	10,47 m ²
0.109.04	POKÓJ	17,38 m ²
0.109.05	WC	2,26 m ²
0.109.06	ŁAZIENKA	4,01 m ²
SUMA POW. UŻYTKOWEJ		73,47 m ²
OGRÓDEK		45,54 m ²

- ŚCIANY KONSTRUKCYJNE BEZ
MOŻLIWOŚCI DEMONTAŻU
- ŚCIANY DZIAŁOWE Z
MOŻLIWOŚCIĄ DEMONTAŻU