
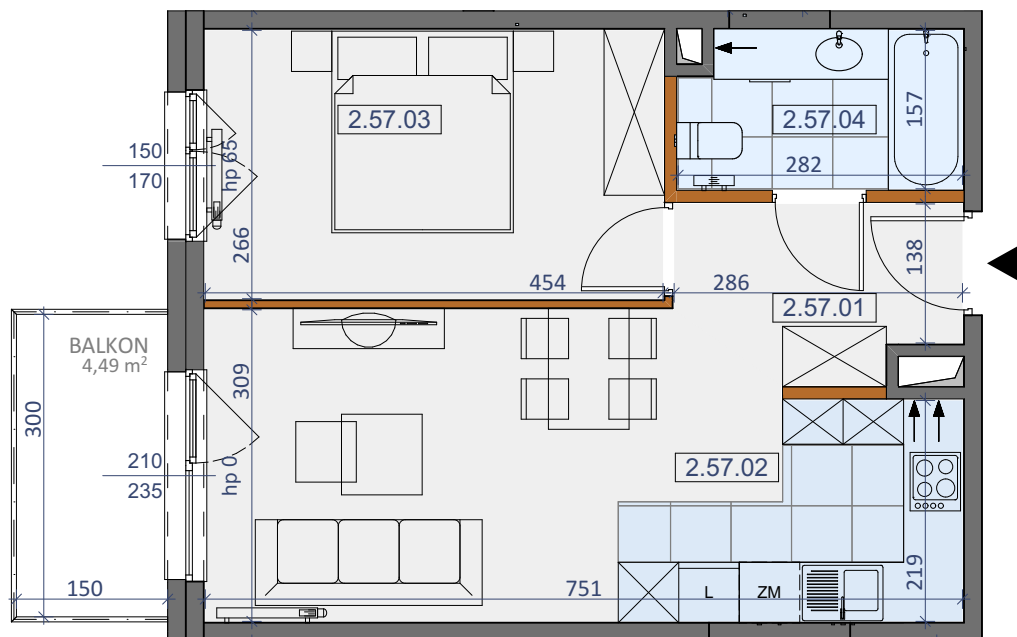


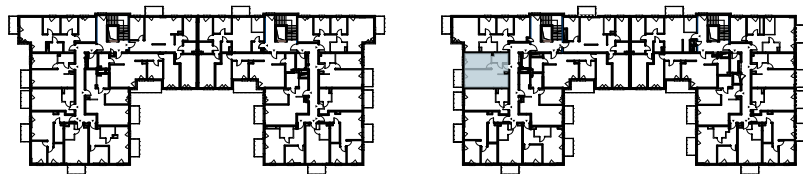

LOKAL NR 57		
NR POM.	NAZWA POMIESZCZENIA	POWIERZCHNIA
2.57.01	KORYTARZ	4,42 m ²
2.57.02	SALON+KUCHNIA	21,19 m ²
2.57.03	POKÓJ	12,09 m ²
2.57.04	ŁAZIENKA	4,26 m ²
SUMA POW. UŻYTKOWEJ		41,96 m ²
BALKON		4,49 m ²

ŚCIANY KONSTRUKCYJNE BEZ
MOŻLIWOŚCI DEMONTAŻU

ŚCIANY DZIAŁOWE Z
MOŻLIWOŚCIĄ DEMONTAŻU

SKALA 1:75



DEVELOPMENT
STOLMAR

Uwaga!

Karta lokalu ma charakter poglądowy, projektant zastrzega sobie możliwość wprowadzenia zmian w wyniku koordynacji międzybranżowej oraz po konsultacjach z rzeczoznawcami. Wszystkie powierzchnie policzone zostały do warstwy wykończeniowej ścian (tynk, glazura itp.). Hpom. = 2,65m.