
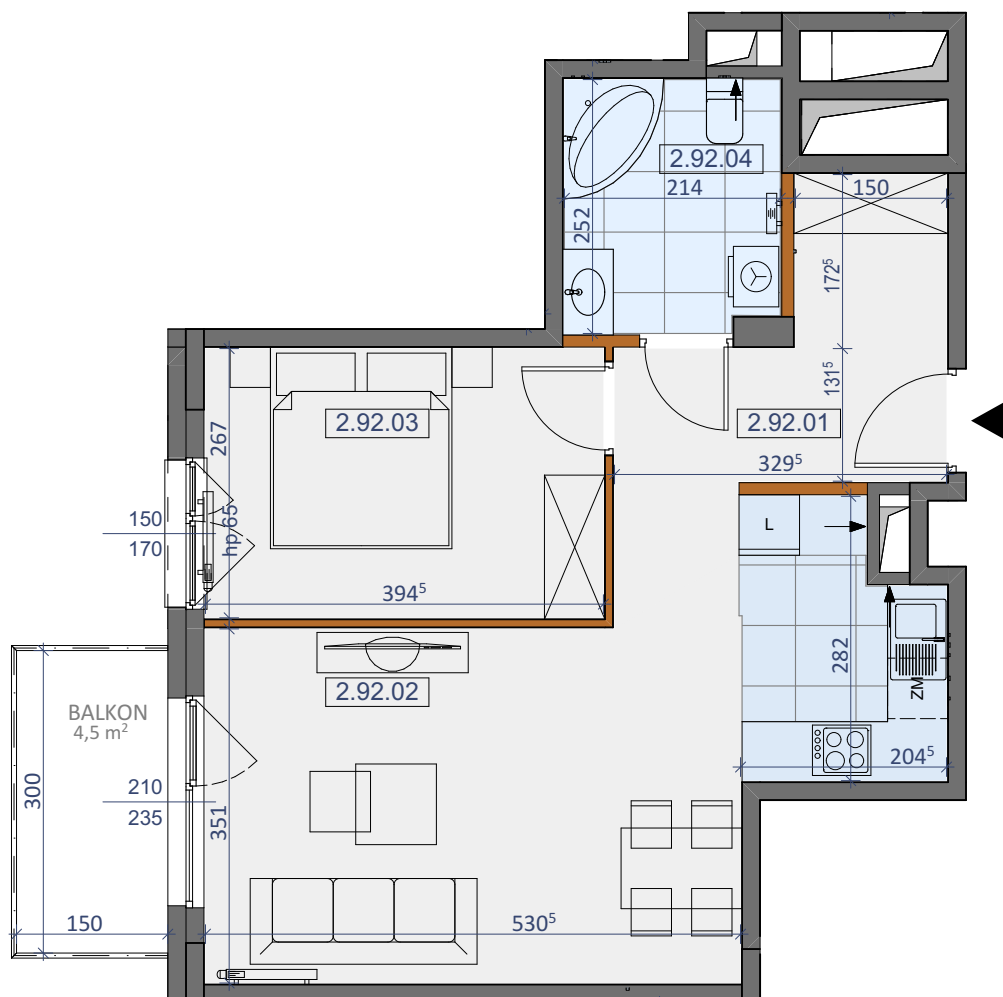


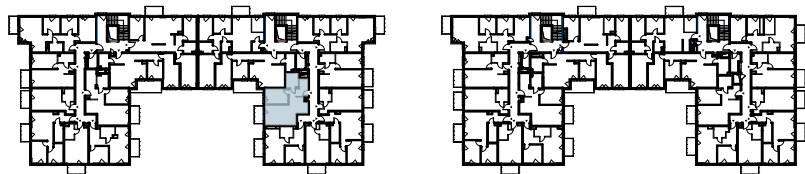

LOKAL NR 92		
NR POM.	NAZWA POMIESZCZENIA	POWIERZCHNIA
2.92.01	KORYTARZ	8,26 m ²
2.92.02	SALON+KUCHNIA	24,17 m ²
2.92.03	POKÓJ	10,54 m ²
2.92.04	ŁAZIENKA	5,30 m ²
SUMA POW. UŻYTKOWEJ		48,27 m ²
BALKON		4,50 m ²

ŚCIANY KONSTRUKCYJNE BEZ
MOŻLIWOŚCI DEMONTAŻU

ŚCIANY DZIAŁOWE Z
MOŻLIWOŚCIĄ DEMONTAŻU

SKALA 1:75



DEVELOPMENT
STOLMAR

Uwaga!
Karta lokalu ma charakter poglądowy, projektant zastrzega sobie możliwość wprowadzenia zmian w wyniku koordynacji międzybranżowej oraz po konsultacjach z rzeczoznawcami. Wszystkie powierzchnie policzone zostały do warstwy wykończeniowej ścian (tynk, glazura itp.). Hpom. = 2,65m.