
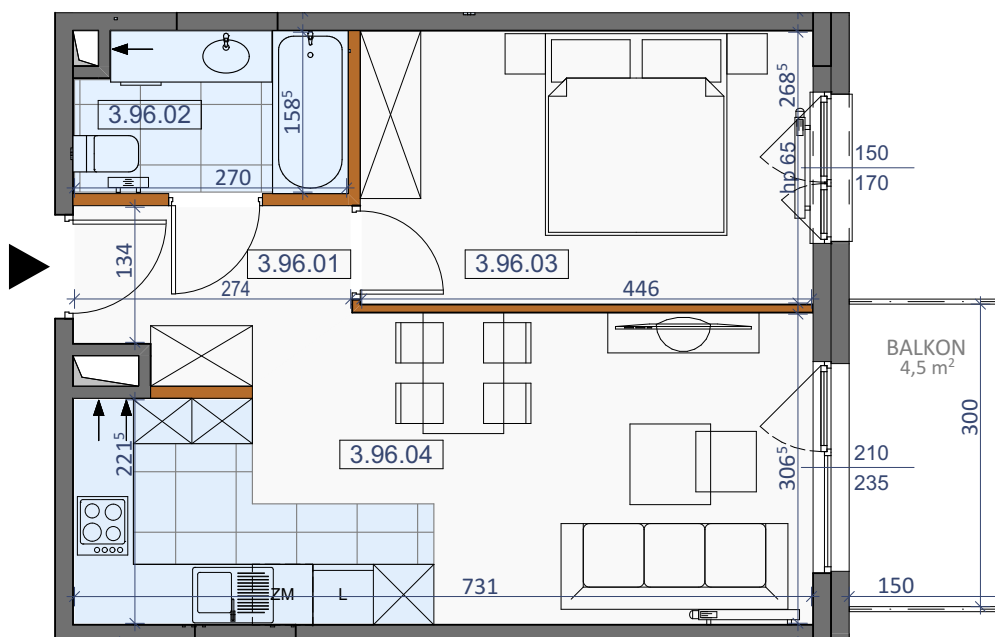


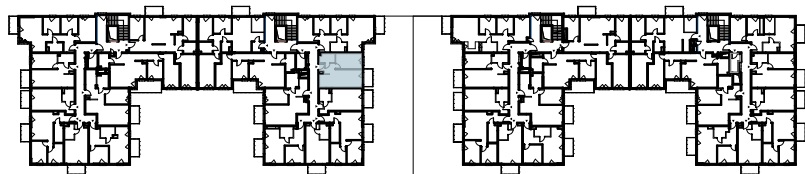

LOKAL NR 96		
NR POM.	NAZWA POMIESZCZENIA	POWIERZCHNIA
3.96.01	KORYTARZ	4,16 m ²
3.96.02	ŁAZIENKA	4,11 m ²
3.96.03	POKÓJ	11,98 m ²
3.96.04	SALON+KUCHNIA	20,56 m ²
	SUMA POW. UŻYTKOWEJ	40,81 m ²
	BALKON	4,50 m ²

ŚCIANY KONSTRUKCYJNE BEZ
MOŻLIWOŚCI DEMONTAŻU

ŚCIANY DZIAŁOWE Z
MOŻLIWOŚCIĄ DEMONTAŻU

SKALA 1:75



DEVELOPMENT
STOLMAR

Uwaga!

Karta lokalu ma charakter poglądowy, projektant zastrzega sobie możliwość wprowadzenia zmian w wyniku koordynacji międzybranżowej oraz po konsultacjach z rzeczoznawcami. Wszystkie powierzchnie policzone zostały do warstwy wykończeniowej ścian (tynk, glazura itp.). Hpom. = 2,65m.