

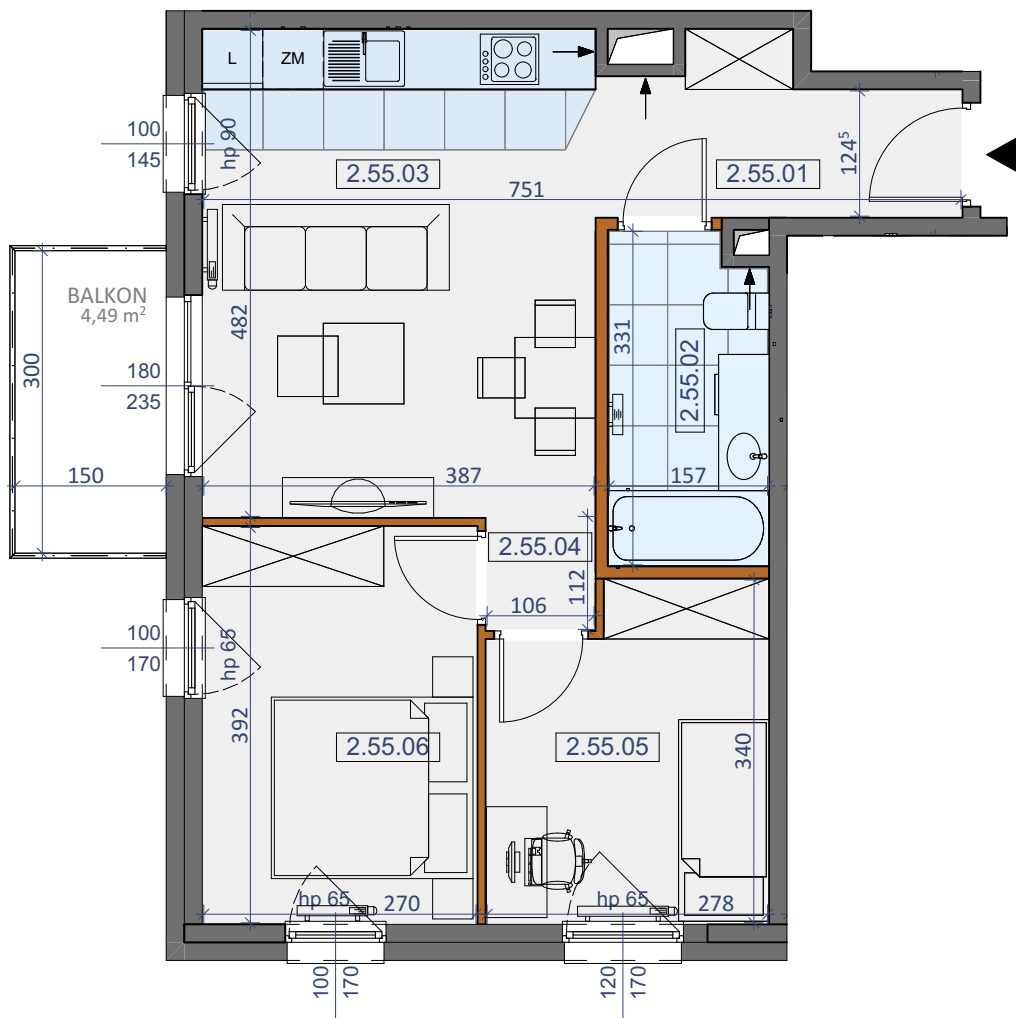


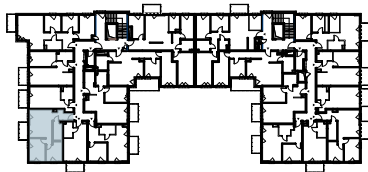

LOKAL NR 55		
NR POM.	NAZWA POMIESZCZENIA	POWIERZCHNIA
2.55.01	KORYTARZ	5,27 m ²
2.55.02	ŁAZIENKA	5,02 m ²
2.55.03	SALON+KUCHNIA	18,66 m ²
2.55.04	KORYTARZ	1,19 m ²
2.55.05	POKÓJ	8,76 m ²
2.55.06	POKÓJ	10,59 m ²
SUMA POW. UŻYTKOWEJ		49,49 m ²
BALKON		4,49 m ²

 ŚCIANY KONSTRUKCYJNE BEZ
MOŻLIWOŚCI DEMONTAŻU
 ŚCIANY DZIAŁOWE Z
MOŻLIWOŚCIĄ DEMONTAŻU

SKALA 1:75

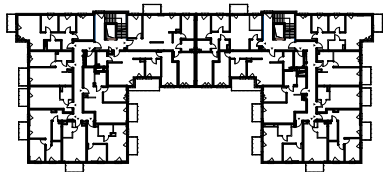

 DEVELOPMENT
STOLMAR

Uwaga!

Karta lokalu ma charakter poglądowy, projektant zastrzega sobie możliwość wprowadzenia zmian w wyniku koordynacji międzybranżowej oraz po konsultacjach z rzeczoznawcami. Wszystkie powierzchnie policzone zostały do warstw wykończeniowej ścian (tynk, glazura itp.). Hpom. = 2,65m.