



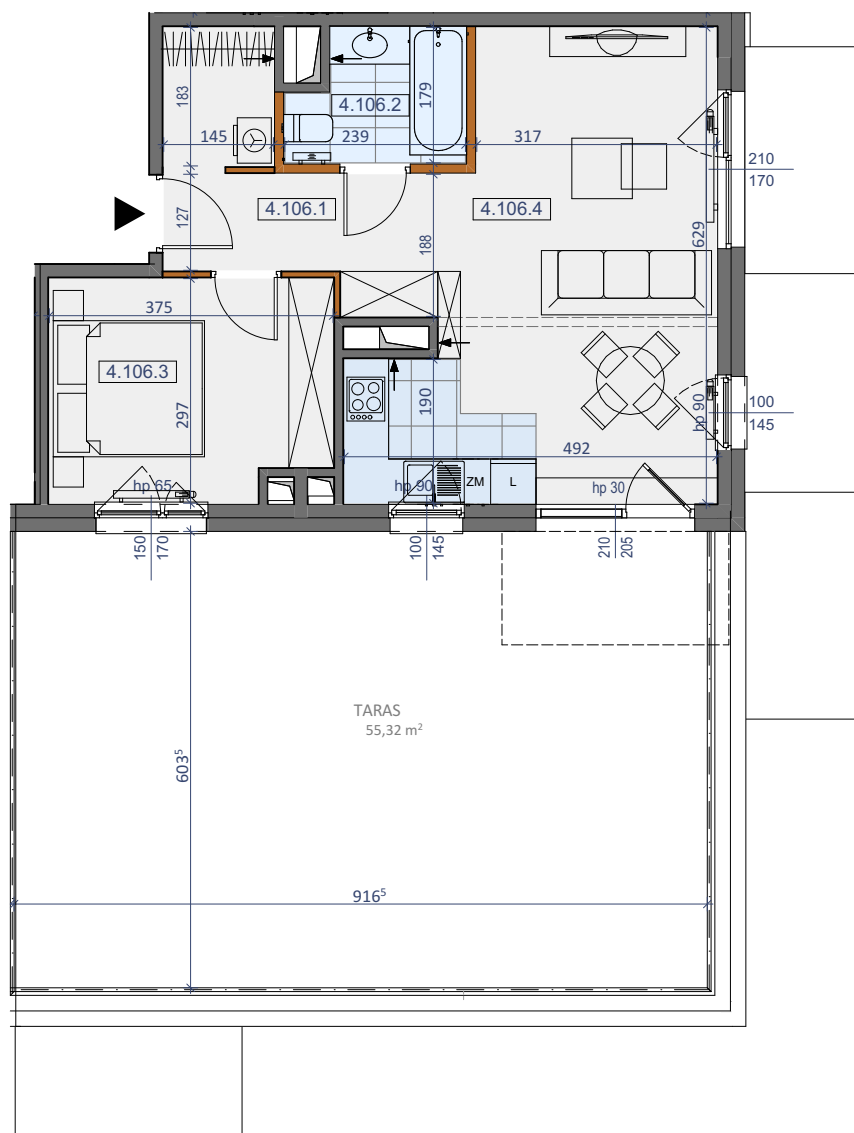

LOKAL NR 106		
NR POM.	NAZWA POMIESZCZENIA	POWIERZCHNIA
4.106.1	KORYTARZ	8,15 m ²
4.106.2	ŁAZIENKA	3,75 m ²
4.106.3	POKÓJ	10,66 m ²
4.106.4	SALON+KUCHNIA	24,50 m ²
SUMA POW. UŻYTKOWEJ		47,06 m ²
TARAS		55,32 m ²

- ŚCIANY KONSTRUKCYJNE BEZ
MOŻLIWOŚCI DEMONTAŻU
- ŚCIANY DZIAŁOWE Z
MOŻLIWOŚCIĄ DEMONTAŻU

SKALA 1:100

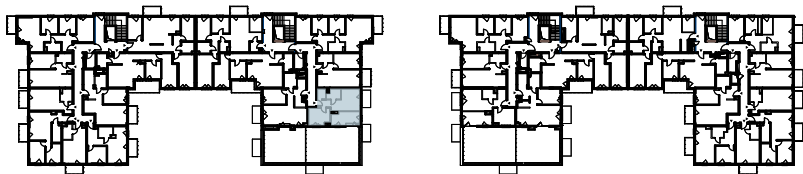

Uwaga!
Karta lokalu ma charakter poglądowy, projektant zastrzega sobie możliwość wprowadzenia zmian w wyniku koordynacji międzybranżowej oraz po konsultacjach z rzeczoznawcami. Wszystkie powierzchnie policzone zostały do warstwy wykończeniowej ścian (tynk, glazura itp.). Hpom. = 2,65m.



Biuro Sprzedaży:
ul. Kopernika 45
05-091 Ząbki

+48 502 521 113
biuro@stolmardevelopment.pl
www.stolmardevelopment.pl