
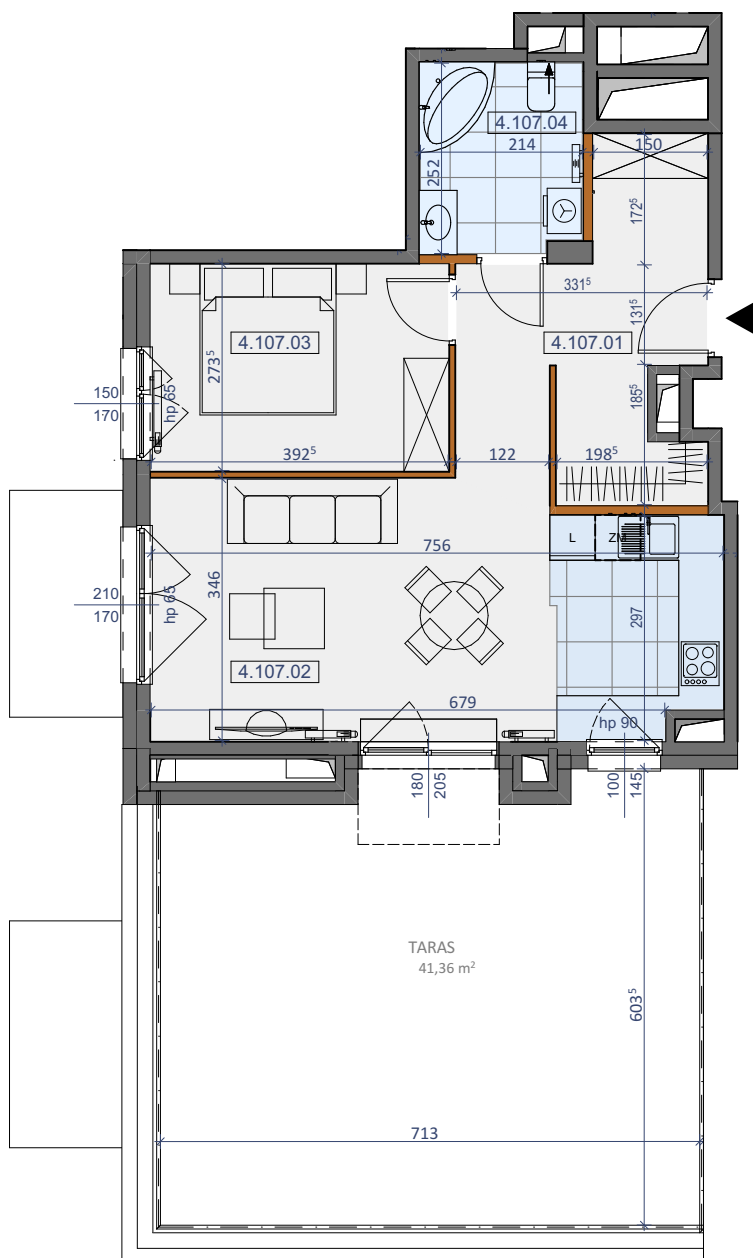


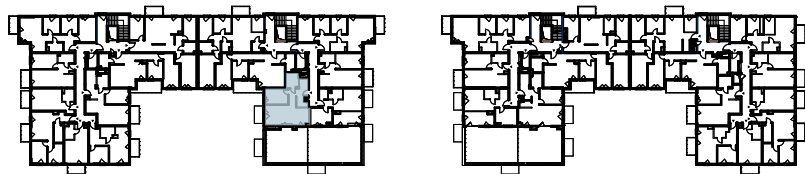

LOKAL NR 107		
NR POM.	NAZWA POMIESZCZENIA	POWIERZCHNIA
4.107.01	KORYTARZ	11,94 m ²
4.107.02	SALON+KUCHNIA	24,41 m ²
4.107.03	POKÓJ	10,68 m ²
4.107.04	ŁAZIENKA	5,31 m ²
SUMA POW. UŻYTKOWEJ		52,34 m ²
TARAS		41,36 m ²

ŚCIANY KONSTRUKCYJNE BEZ
MOŻLIWOŚCI DEMONTAŻU

ŚCIANY DZIAŁOWE Z
MOŻLIWOŚCIĄ DEMONTAŻU

SKALA 1:100



 DEVELOPMENT
STOLMAR

Uwaga!

Karta lokalu ma charakter poglądowy, projektant zastrzega sobie możliwość wprowadzenia zmian w wyniku koordynacji międzybranżowej oraz po konsultacjach z rzeczoznawcami. Wszystkie powierzchnie policzone zostały do warstwy wykończeniowej ścian (tynk, glazura itp.). Hpom. = 2,65m.