



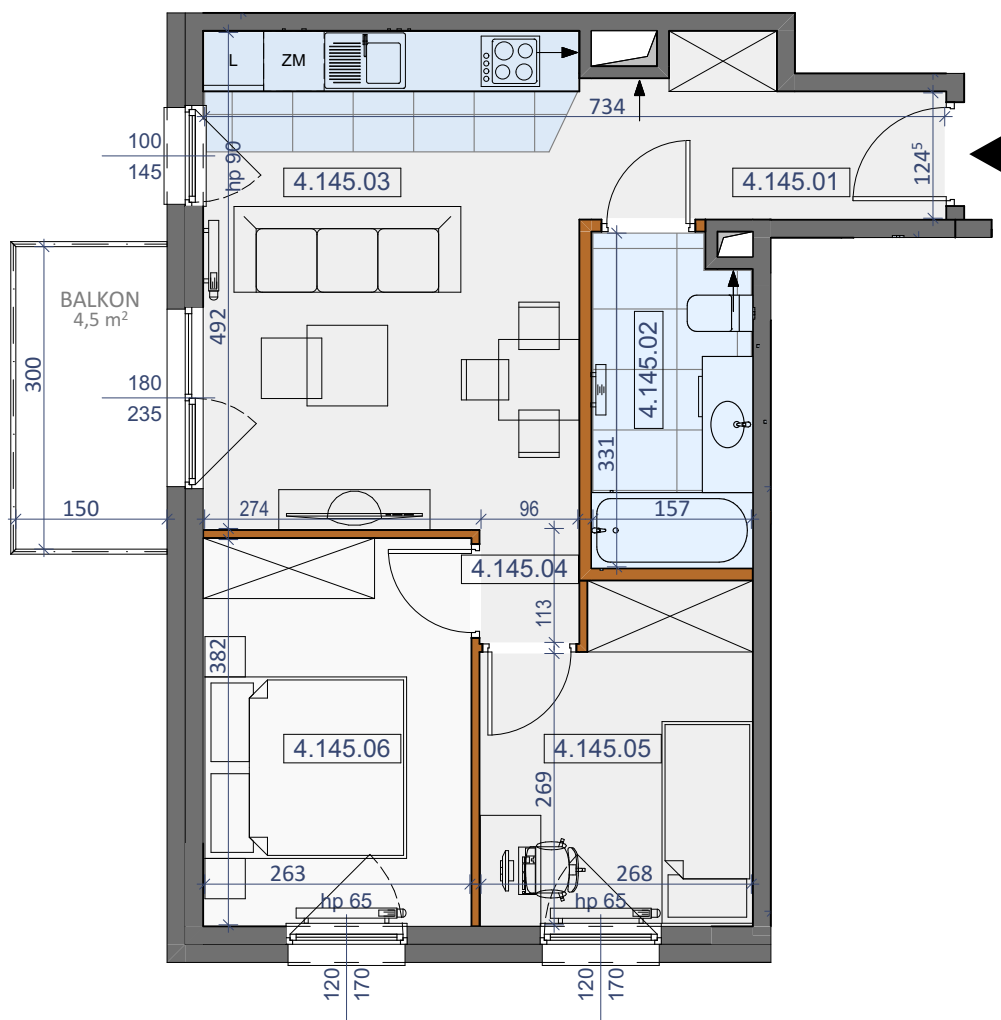

LOKAL NR 145		
NR POM.	NAZWA POMIESZCZENIA	POWIERZCHNIA
4.145.01	KORYTARZ	5,26 m ²
4.145.02	ŁAZIENKA	5,03 m ²
4.145.03	SALON+KUCHNIA	18,21 m ²
4.145.04	KORYTARZ	1,08 m ²
4.145.05	POKÓJ	8,36 m ²
4.145.06	POKÓJ	10,05 m ²
SUMA POW. UŻYTKOWEJ		47,99 m ²
BALKON		4,50 m ²

 ŚCIANY KONSTRUKCYJNE BEZ
MOŻLIWOŚCI DEMONTAŻU
 ŚCIANY DZIAŁOWE Z
MOŻLIWOŚCIĄ DEMONTAŻU

SKALA 1:75

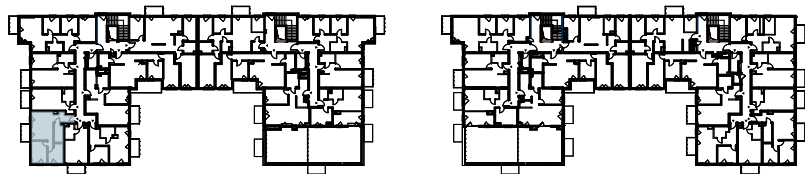

 DEVELOPMENT
STOLMAR

Uwaga!

Karta lokalu ma charakter poglądowy, projektant zastrzega sobie możliwość wprowadzenia zmian w wyniku koordynacji międzybranżowej oraz po konsultacjach z rzeczoznawcami. Wszystkie powierzchnie policzone zostały do warstwy wykończeniowej ścian (tynk, glazura itp.). Hpom. = 2,65m.