
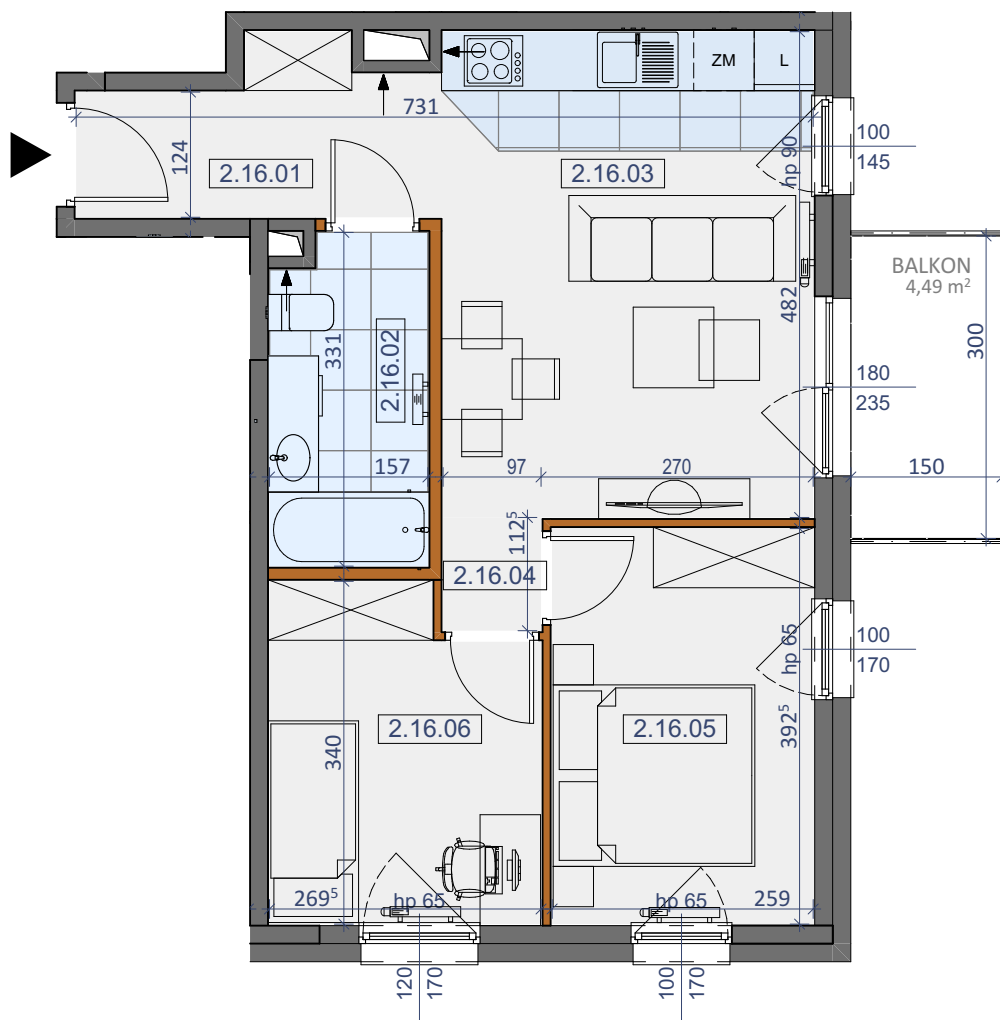


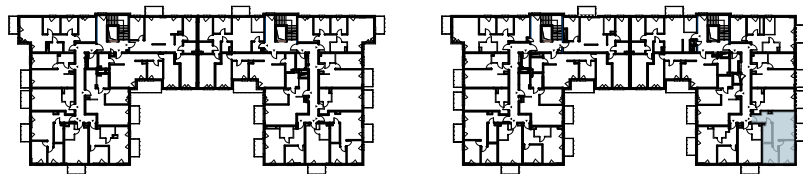

LOKAL NR 16		
NR POM.	NAZWA POMIESZCZENIA	POWIERZCHNIA
2.16.01	KORYTARZ	5,31 m ²
2.16.02	ŁAZIENKA	5,03 m ²
2.16.03	SALON+KUCHNIA	17,69 m ²
2.16.04	KORYTARZ	1,09 m ²
2.16.05	POKÓJ	10,16 m ²
2.16.06	POKÓJ	8,51 m ²
SUMA POW. UŻYTKOWEJ		47,79 m ²
BALKON		4,49 m ²

ŚCIANY KONSTRUKCYJNE BEZ
MOŻLIWOŚCI DEMONTAŻU

ŚCIANY DZIAŁOWE Z
MOŻLIWOŚCIĄ DEMONTAŻU

SKALA 1:75



DEVELOPMENT
STOLMAR

Uwaga!

Karta lokalu ma charakter poglądowy, projektant zastrzega sobie możliwość wprowadzenia zmian w wyniku koordynacji międzybranżowej oraz po konsultacjach z rzeczoznawcami. Wszystkie powierzchnie policzone zostały do warstwy wykończeniowej ścian (tynk, glazura itp.). Hpom. = 2,65m.