
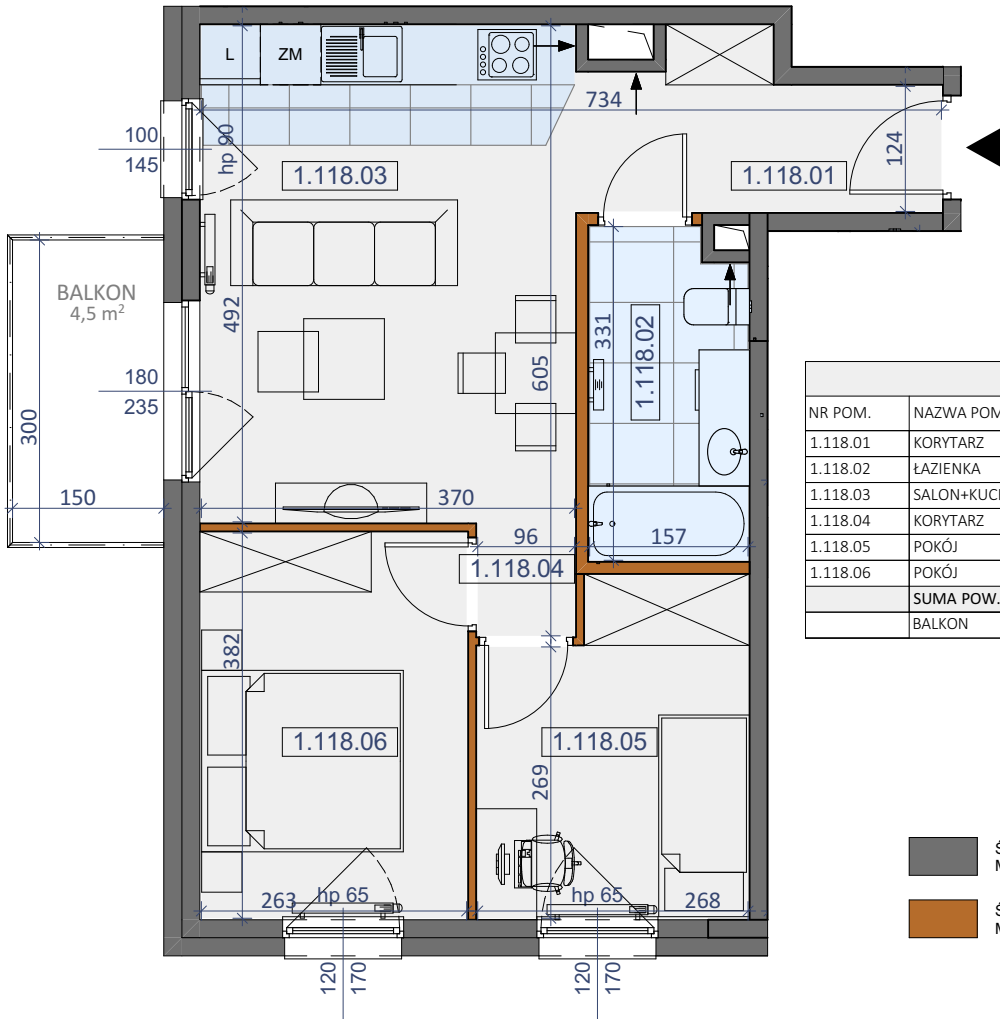


PIĘTRO I

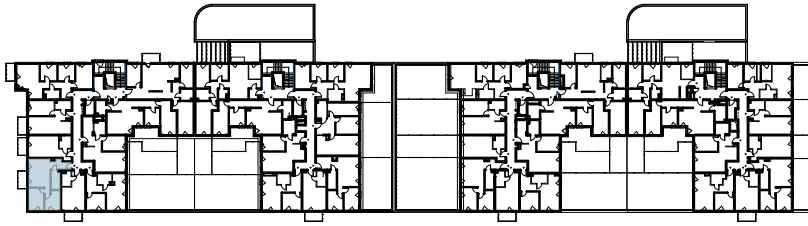

LOKAL NR 118		
NR POM.	NAZWA POMIESZCZENIA	POWIERZCHNIA
1.118.01	KORYTARZ	5,26 m ²
1.118.02	ŁAZIENKA	5,03 m ²
1.118.03	SALON+KUCHNIA	18,21 m ²
1.118.04	KORYTARZ	1,08 m ²
1.118.05	POKÓJ	8,36 m ²
1.118.06	POKÓJ	10,05 m ²
SUMA POW. UŻYTKOWEJ		47,99 m ²
BALKON		4,50 m ²

ŚCIANY KONSTRUKCYJNE BEZ
MOŻLIWOŚCI DEMONTAŻU

ŚCIANY DZIAŁOWE Z
MOŻLIWOŚCIĄ DEMONTAŻU

SKALA 1:75



Uwaga!

Karta lokalu ma charakter poglądowy, projektant zastrzega sobie możliwość wprowadzenia zmian w wyniku koordynacji międzybranżowej oraz po konsultacjach z rzeczoznawcami. Wszystkie powierzchnie policzone zostały do warstwy wykończeniowej ścian (tynk, glazura itp.). Hpom. = 2,65m.

Biurow Sprzedaży:
ul. Kopernika 45
05-091 Ząbki

+48 502 521 113

biuro@stolmardevelopment.pl
www.stolmardevelopment.pl