
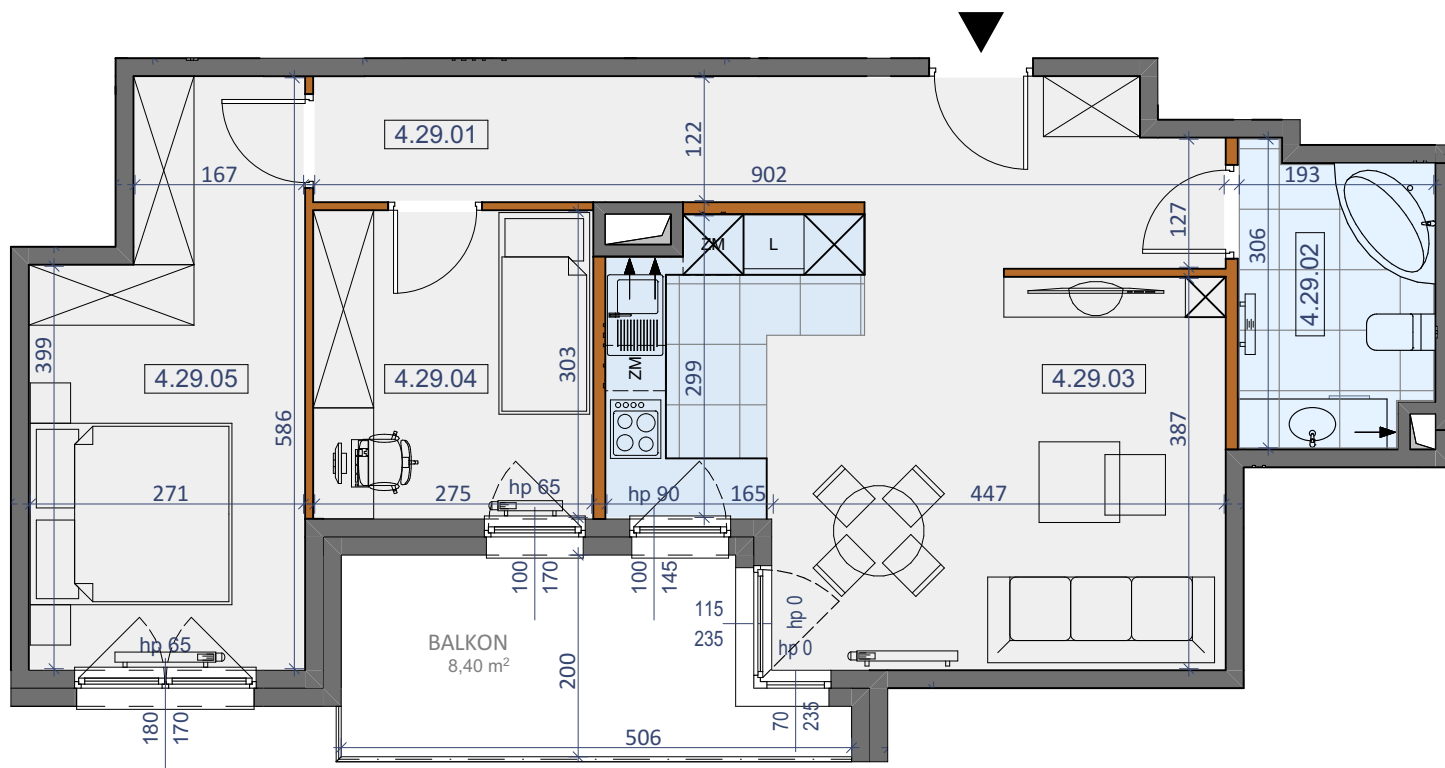
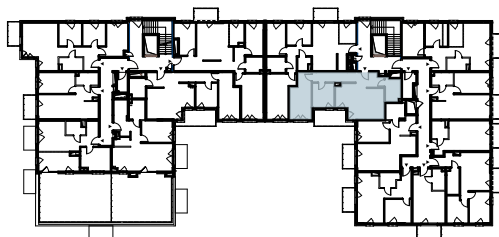


PIĘTRO IV

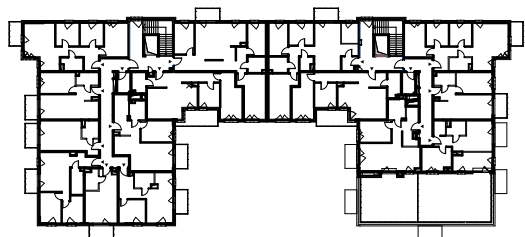

LOKAL NR 29		
NR POM.	NAZWA POMIESZCZENIA	POWIERZCHNIA
4.29.01	KORYTARZ	12,49 m ²
4.29.02	ŁAZIENKA	5,35 m ²
4.29.03	SALON+KUCHNIA	22,99 m ²
4.29.04	POKÓJ	8,33 m ²
4.29.05	POKÓJ	13,94 m ²
SUMA POW. UŻYTKOWEJ		63,10 m ²
BALKON		8,40 m ²

ŚCIANY KONSTRUKCYJNE BEZ
MOŻLIWOŚCI DEMONTAŻU

ŚCIANY DZIAŁOWE Z
MOŻLIWOŚCIĄ DEMONTAŻU

SKALA 1:75

Uwaga!

Karta lokalu ma charakter poglądowy, projektant zastrzega sobie możliwość wprowadzenia zmian w wyniku koordynacji międzybranżowej oraz po konsultacjach z rzeczoznawcami. Wszystkie powierzchnie policzone zostały do warstwy wykończeniowej ścian (tynk, glazura itp.). Hpom. = 2,65m.