
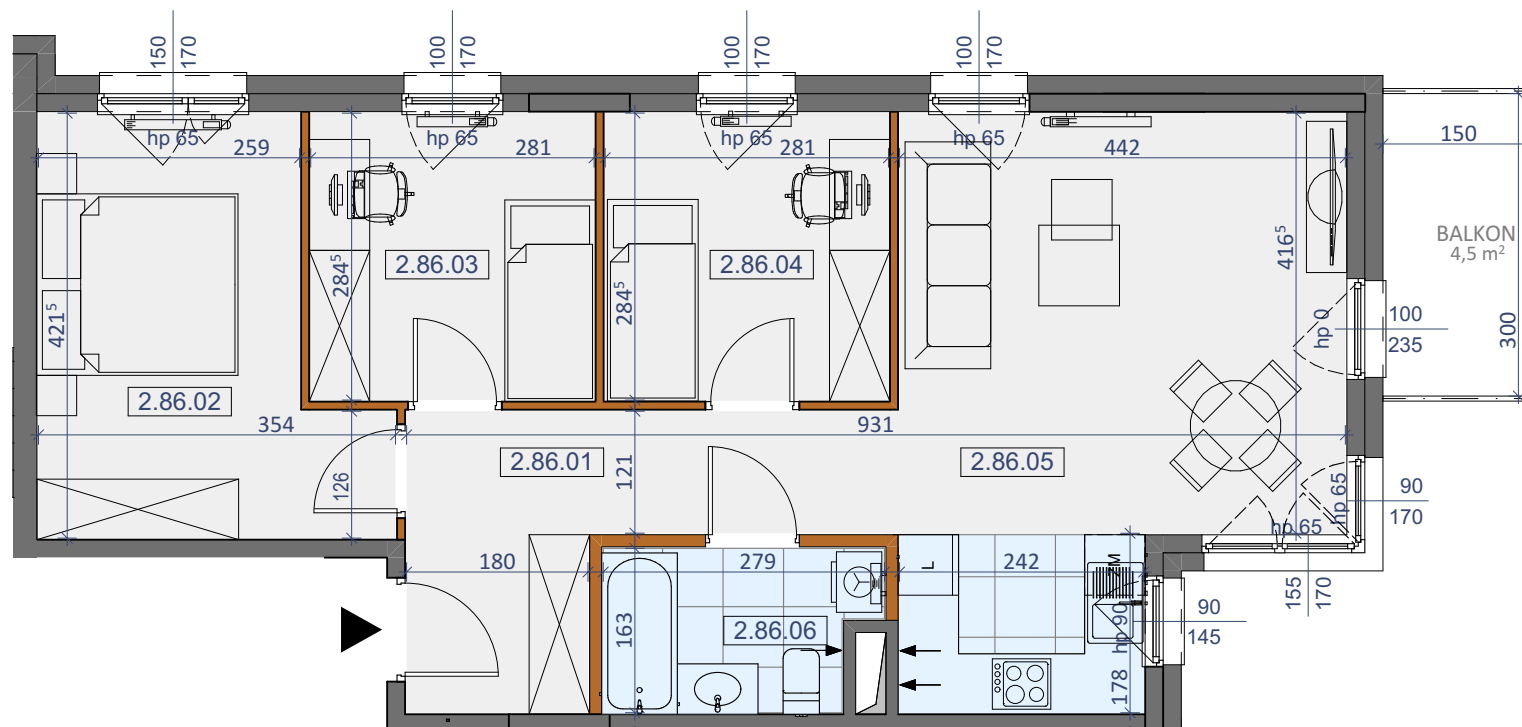


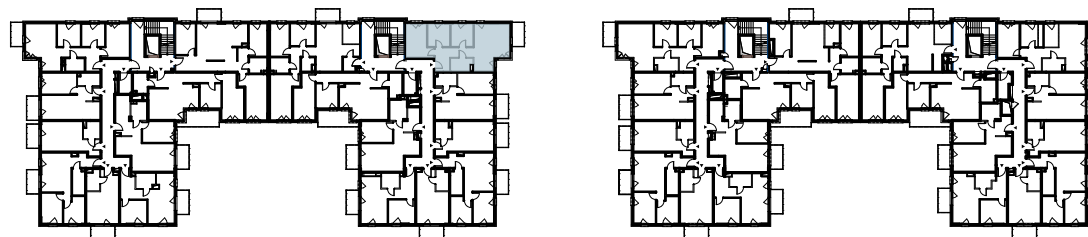

LOKAL NR 86		
NR POM.	NAZWA POMIESZCZENIA	POWIERZCHNIA
2.86.01	KORYTARZ	9,12 m ²
2.86.02	POKÓJ	12,11 m ²
2.86.03	POKÓJ	8,00 m ²
2.86.04	POKÓJ	8,00 m ²
2.86.05	SALON+KUCHNIA	22,73 m ²
2.86.06	ŁAZIENKA	4,16 m ²
SUMA POW. UŻYTKOWEJ		64,12 m ²
BALKON		4,50 m ²

ŚCIANY KONSTRUKCYJNE BEZ
MOŻLIWOŚCI DEMONTAŻU

ŚCIANY DZIAŁOWE Z
MOŻLIWOŚCIĄ DEMONTAŻU

SKALA 1:75

Uwaga!

Karta lokalu ma charakter poglądowy, projektant zastrzega sobie możliwość wprowadzenia zmian w wyniku koordynacji międzybranżowej oraz po konsultacjach z rzeczoznawcami. Wszystkie powierzchnie policzone zostały do warstwy wykończeniowej ścian (tynk, gładź itp.). Hpom. = 2,65m.