



PARTER

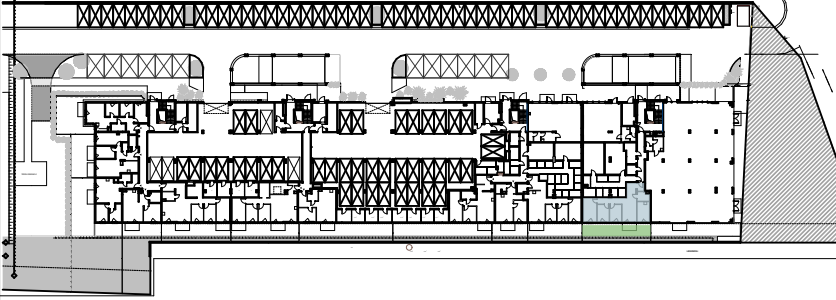

LOKAL NR 1		
NR POM.	NAZWA POMIESZCZENIA	POWIERZCHNIA
0.01.01	KORYTARZ	9,05 m ²
0.01.02	ŁAZIENKA	4,72 m ²
0.01.03	SALON+KUCHNIA	23,83 m ²
0.01.04	POKÓJ	8,93 m ²
0.01.05	POKÓJ	8,93 m ²
0.01.06	POKÓJ	14,16 m ²
0.01.07	KORYTARZ	9,45 m ²
	SUMA POW. UŻYTKOWEJ	79,07 m ²
	OGRÓDEK	36,21 m ²

SCIANY KONSTRUKCYJNE BEZ
MOŻLIWOŚCI DEMONTAŻU

SCIANY DZIAŁOWE Z
MOŻLIWOŚCIĄ DEMONTAŻU

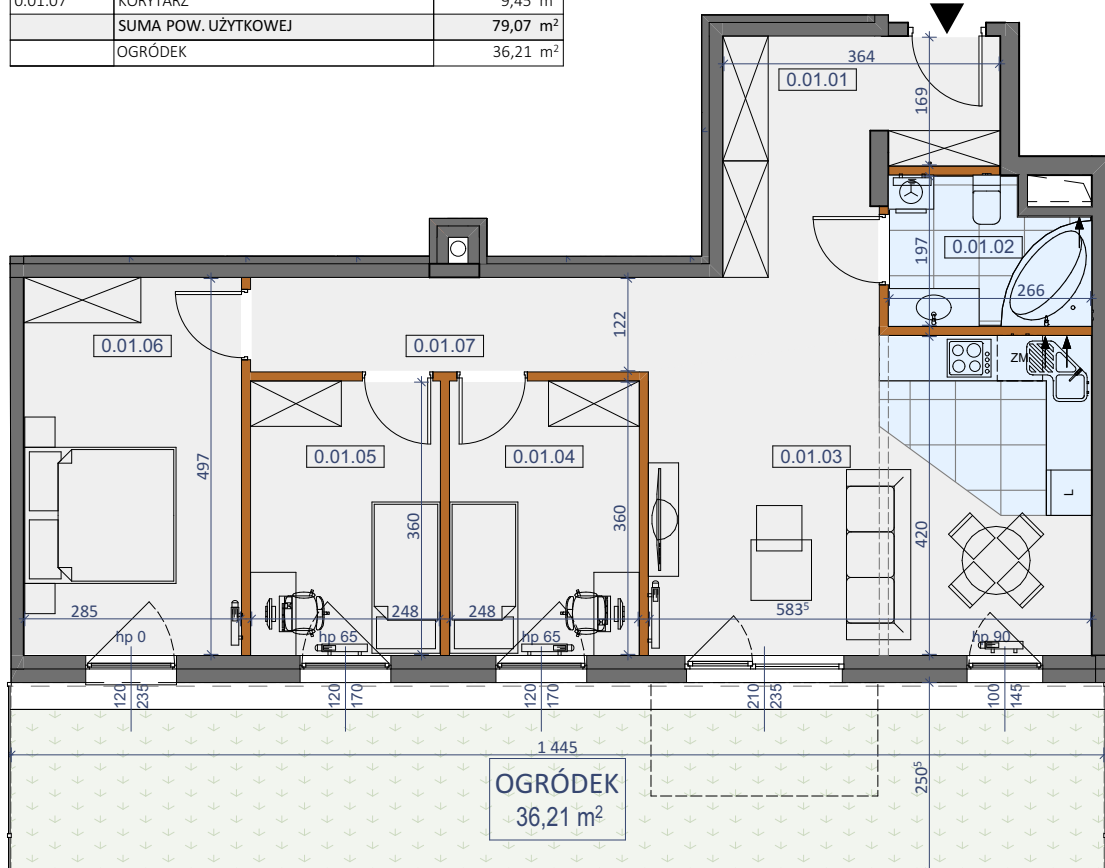

SKALA 1:100



DEVELOPMENT
STOLMAR

Uwaga!

Karta lokalu ma charakter poglądowy, projektant zastrzega sobie możliwość wprowadzenia zmian w wyniku koordynacji międzybranżowej oraz po konsultacjach z rzeczoznawcami. Wszystkie powierzchnie policzone zostały do warstwy wykończeniowej ścian (tynk, glazura itp.). Hpom = 2,95m, Hpom = 3,50m.

Biuro Sprzedaży:
ul. Kopernika 45
05-091 Ząbki

+48 502 521 113

biuro@stolmardevelopment.pl
www.stolmardevelopment.pl