
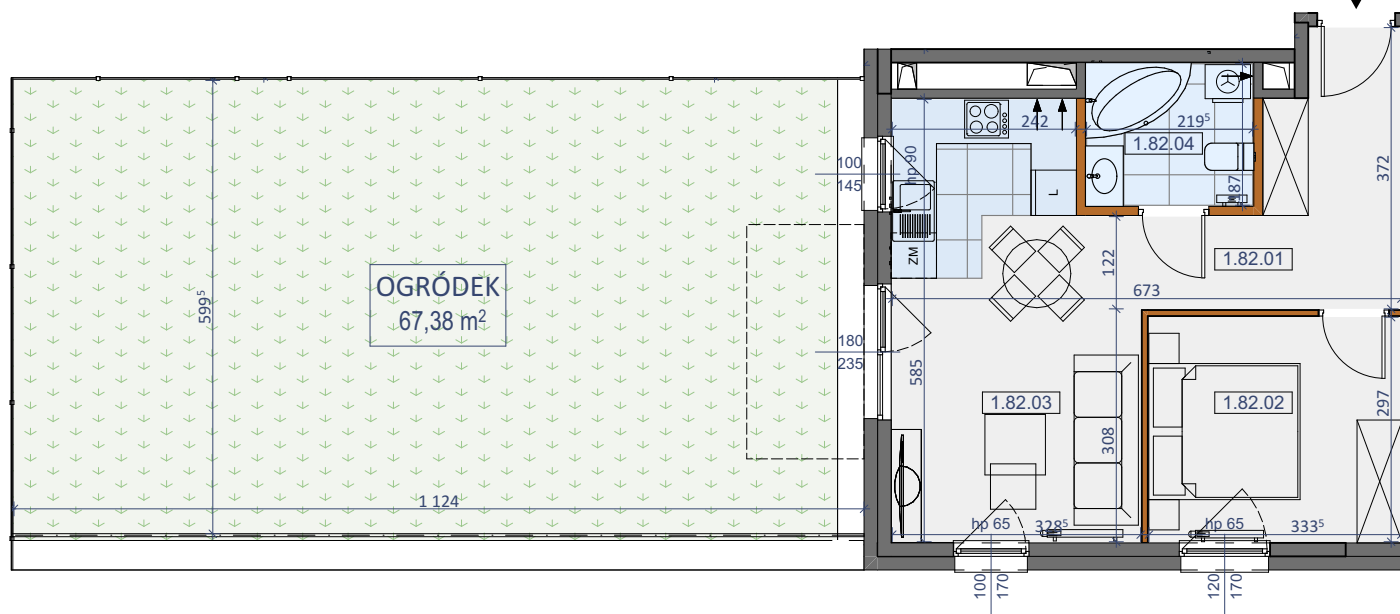


PIĘTRO I

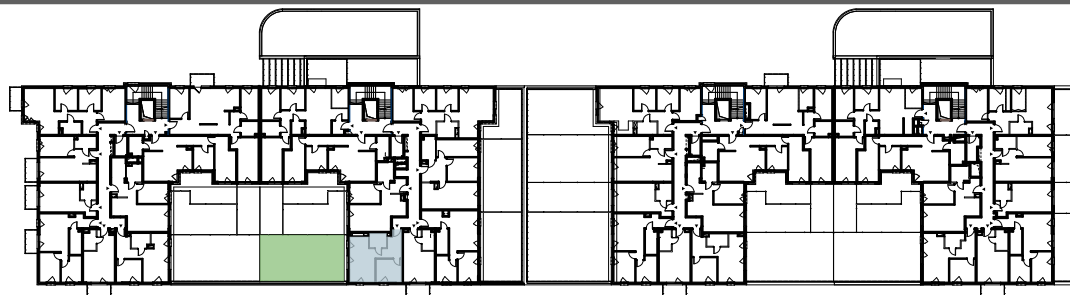

LOKAL NR 82		
NR POM.	NAZWA POMIESZCZENIA	POWIERZCHNIA
1.82.01	KORYTARZ	8,18 m ²
1.82.02	POKÓJ	9,91 m ²
1.82.03	SALON+KUCHNIA	17,88 m ²
1.82.04	POKÓJ	4,11 m ²
SUMA POW. UŻYTKOWEJ		40,08 m ²
OGRÓDEK		67,38 m ²

ŚCIANY KONSTRUKCYJNE BEZ
MOŻLIWOŚCI DEMONTAŻU

ŚCIANY DZIAŁOWE Z
MOŻLIWOŚCIĄ DEMONTAŻU

SKALA 1:100

Uwaga!

Karta lokalu ma charakter poglądowy, projektant zastrzega sobie możliwość wprowadzenia zmian w wyniku koordynacji międzybranżowej oraz po konsultacjach z rzeczoznawcami. Wszystkie powierzchnie policzone zostały do warstwy wykończeniowej ścian (tynk, gładź itp.). Hpom. = 2,65m.