
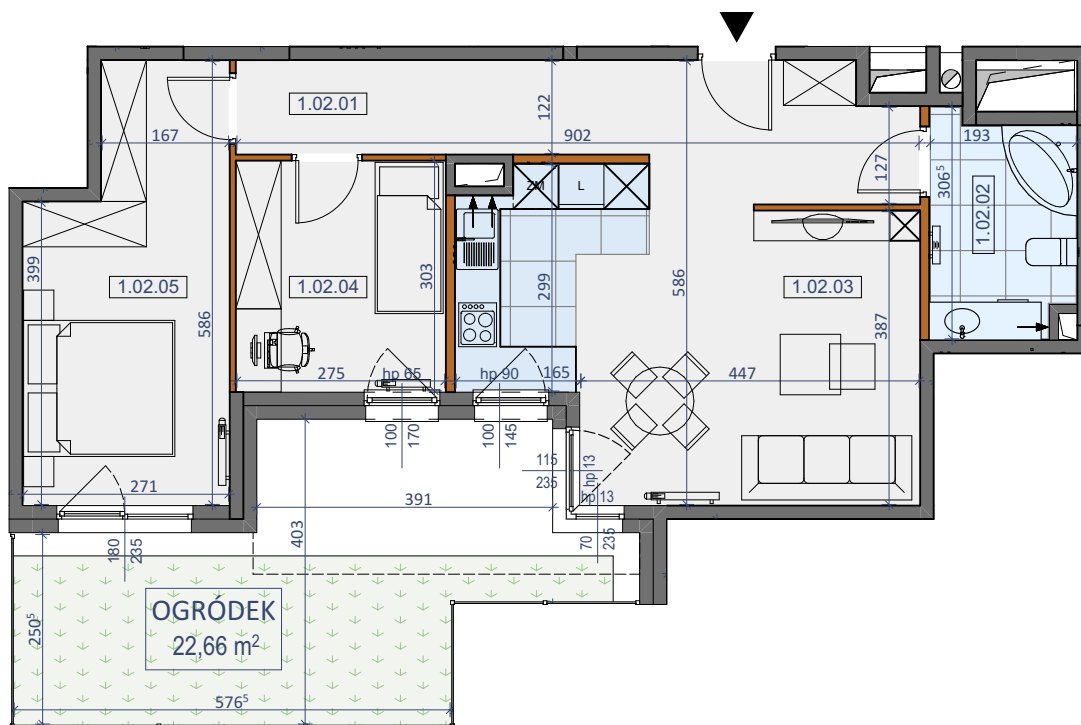


PIĘTRO I

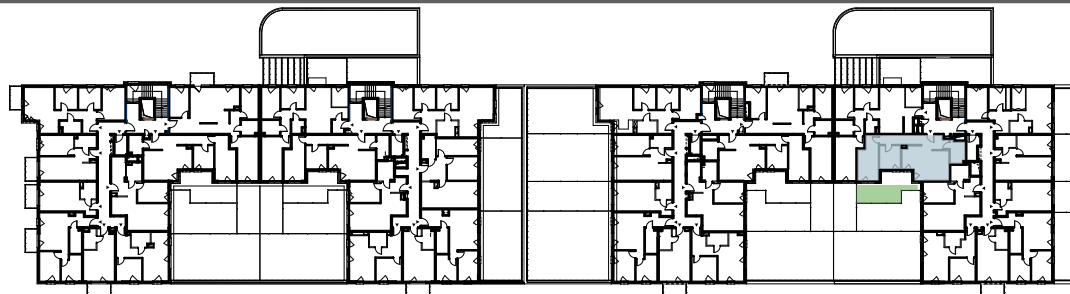

SKALA 1:100

Uwaga!

Karta lokalu ma charakter poglądowy, projektant zastrzega sobie możliwość wprowadzenia zmian w wyniku koordynacji międzybranżowej oraz po konsultacjach z rzeczoznawcami. Wszystkie powierzchnie policzone zostały do warstwy wykończeniowej ścian (tynk, glazura itp.). Hpom. = 2,65m.

LOKAL NR 2		
NR POM.	NAZWA POMIESZCZENIA	POWIERZCHNIA
1.02.01	KORYTARZ	12,49 m <sup>2</sup>
1.02.02	ŁAZIENKA	5,35 m <sup>2</sup>
1.02.03	SALON+KUCHNIA	22,99 m <sup>2</sup>
1.02.04	POKÓJ	8,33 m <sup>2</sup>
1.02.05	POKÓJ	13,94 m <sup>2</sup>
SUMA POW. UŻYTKOWEJ		63,10 m <sup>2</sup>
OGRÓDEK		22,66 m <sup>2</sup>

ŚCIANY KONSTRUKCYJNE BEZ  
MOŻLIWOŚCI DEMONTAŻU

ŚCIANY DZIAŁOWE Z  
MOŻLIWOŚCIĄ DEMONTAŻU