


PIĘTRO I

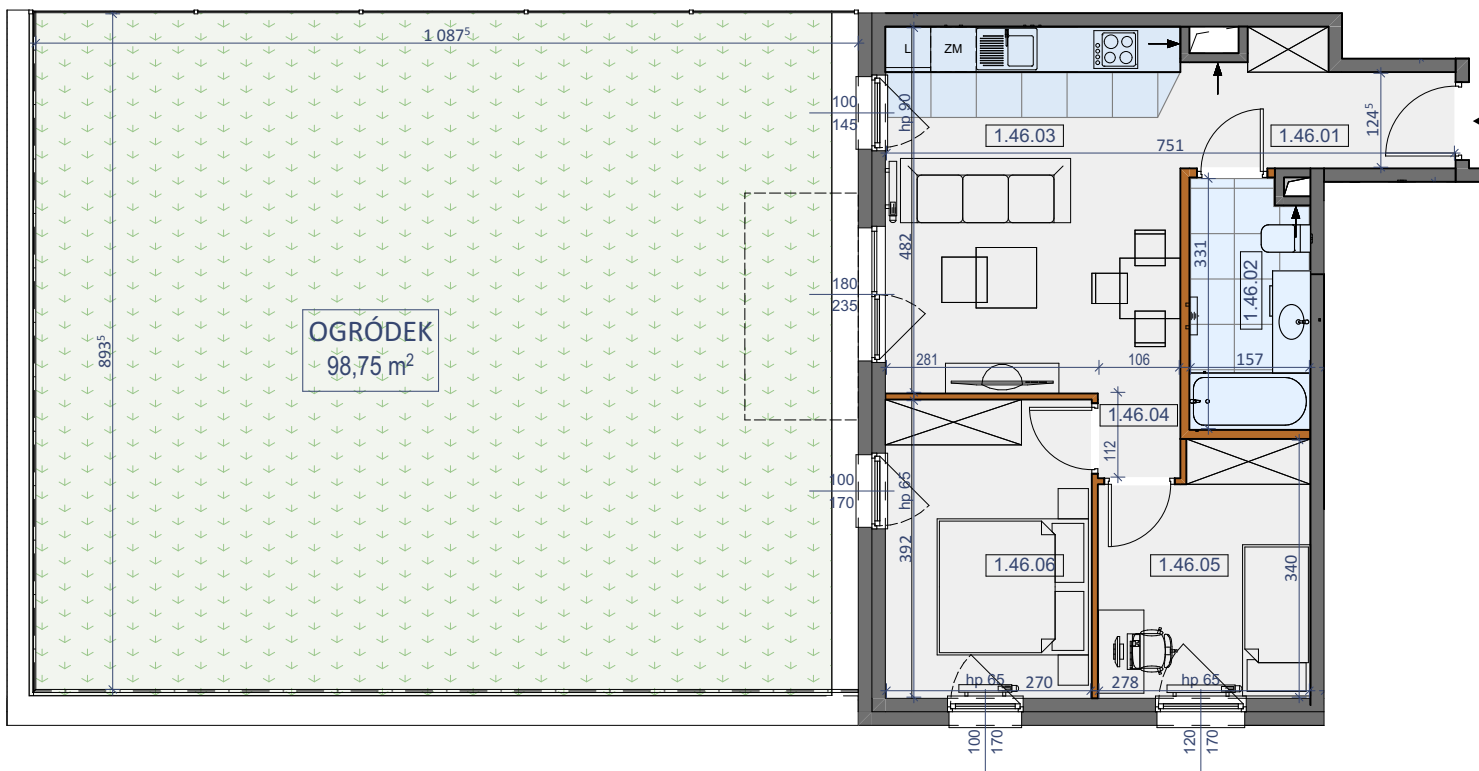

LOKAL NR 46		
NR POM.	NAZWA POMIESZCZENIA	POWIERZCHNIA
1.46.01	KORYTARZ	5,27 m <sup>2</sup>
1.46.02	ŁAZIENKA	5,02 m <sup>2</sup>
1.46.03	SALON+KUCHNIA	18,66 m <sup>2</sup>
1.46.04	KORYTARZ	1,19 m <sup>2</sup>
1.46.05	POKÓJ	8,76 m <sup>2</sup>
1.46.06	POKÓJ	10,59 m <sup>2</sup>
SUMA POW. UŻYTKOWEJ		49,49 m <sup>2</sup>
OGRÓDEK		98,75 m <sup>2</sup>

- ŚCIANY KONSTRUKCYJNE BEZ MOŻLIWOŚCI DEMONTAŻU
- ŚCIANY DZIAŁOWE Z MOŻLIWOŚCIĄ DEMONTAŻU

SKALA 1:100

Uwaga!

Karta lokalu ma charakter poglądowy, projektant zastrzega sobie możliwość wprowadzenia zmian w wyniku koordynacji międzybranżowej oraz po konsultacjach z rzeczoznawcami. Wszystkie powierzchnie policzone zostały do warstwy wykończeniowej ścian (tynk, glazura itp.). Hpom. = 2,65m.