
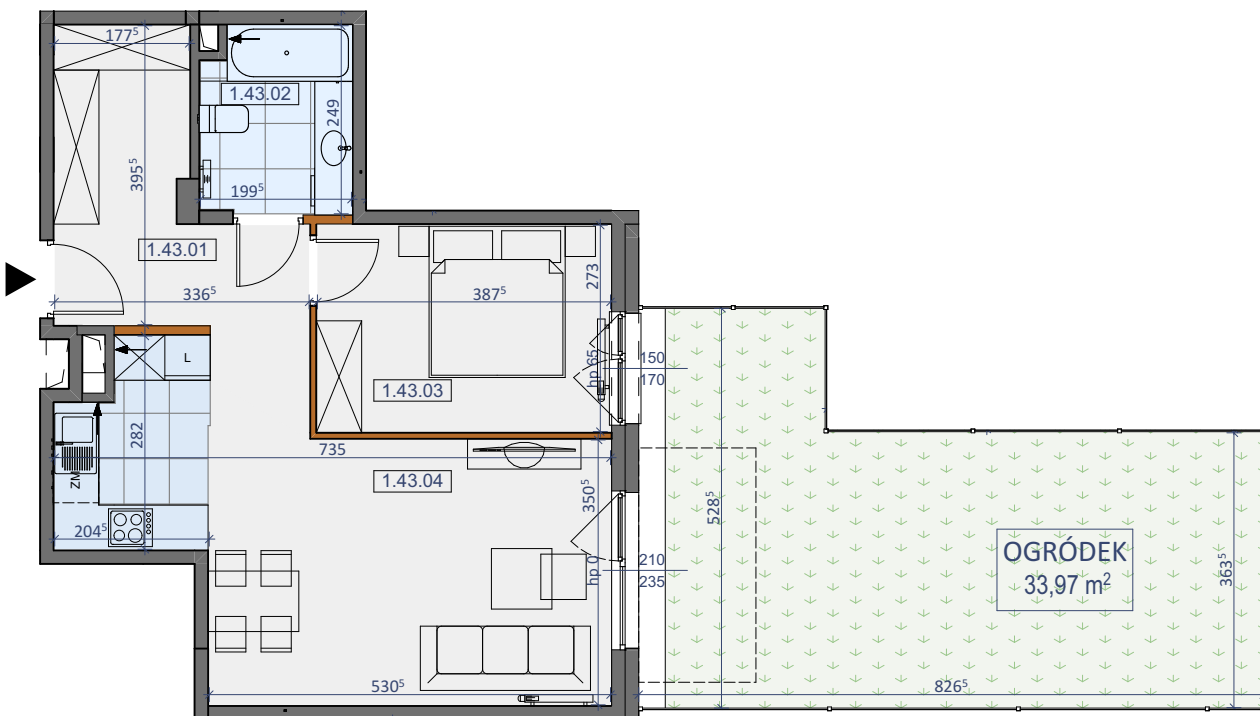


PIĘTRO I

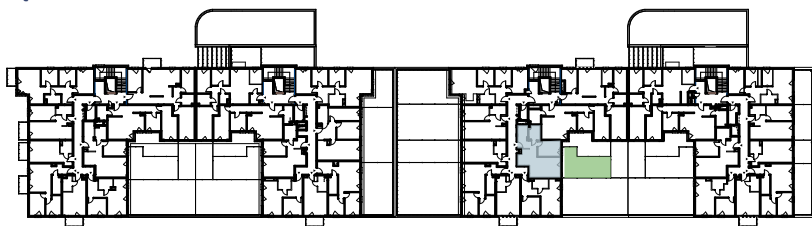

| LOKAL NR 43 | | |
|-------------|---------------------|----------------------|
| NR POM. | NAZWA POMIESZCZENIA | POWIERZCHNIA |
| 1.43.01 | KORYTARZ | 10,46 m ² |
| 1.43.02 | ŁAZIENKA | 4,77 m ² |
| 1.43.03 | POKÓJ | 10,58 m ² |
| 1.43.04 | SALON+KUCHNIA | 24,19 m ² |
| | SUMA POW. UŻYTKOWEJ | 50,00 m ² |
| | OGRÓDEK | 33,97 m ² |

ŚCIANY KONSTRUKCYJNE BEZ
MOŻLIWOŚCI DEMONTAŻU
 ŚCIANY DZIAŁOWE Z
MOŻLIWOŚCIĄ DEMONTAŻU

SKALA 1:100




 DEVELOPMENT
STOLMAR

Uwaga!

Karta lokalu ma charakter poglądowy, projektant zastrzega sobie możliwość wprowadzenia zmian w wyniku koordynacji międzybranżowej oraz po konsultacjach z rzeczoznawcami. Wszystkie powierzchnie policzone zostały do warstwy wykończeniowej ścian (tynk, glazura itp.). Hpom. = 2,65m.

Biuro Sprzedaży:
 ul. Kopernika 45
 05-091 Ząbki

+48 502 521 113
 biuro@stolmardevelopment.pl
 www.stolmardevelopment.pl