
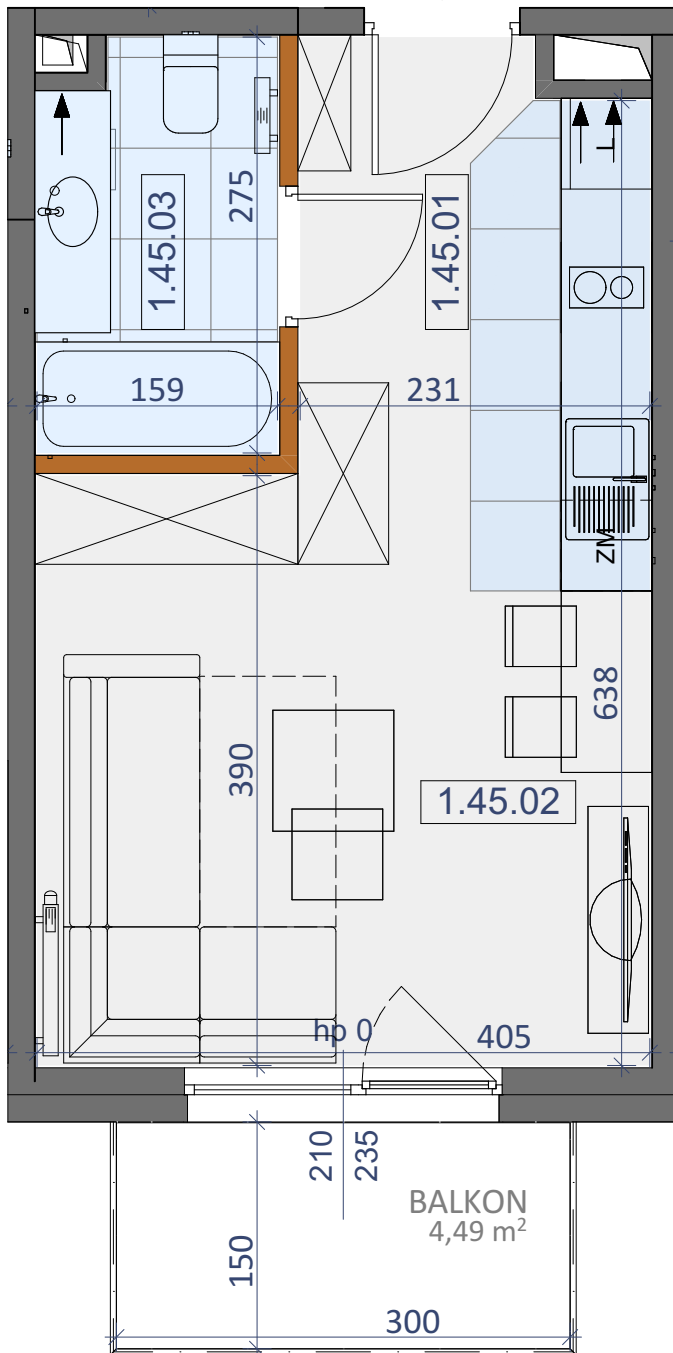


PIĘTRO I

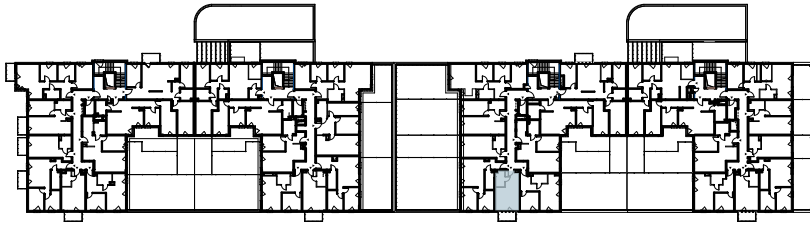

LOKAL NR 45		
NR POM.	NAZWA POMIESZCZENIA	POWIERZCHNIA
1.45.01	KORYTARZ	2,71 m <sup>2</sup>
1.45.02	SALON+KUCHNIA	19,47 m <sup>2</sup>
1.45.03	ŁAZIENKA	4,20 m <sup>2</sup>
SUMA POW. UŻYTKOWEJ		26,38 m <sup>2</sup>
BALKON		4,49 m <sup>2</sup>

ŚCIANY KONSTRUKCYJNE BEZ  
MOŻLIWOŚCI DEMONTAŻU

ŚCIANY DZIAŁOWE Z  
MOŻLIWOŚCIĄ DEMONTAŻU

SKALA 1:50



DEVELOPMENT  
**STOLMAR**

Uwaga!

Karta lokalu ma charakter poglądowy, projektant zastrzega sobie możliwość wprowadzenia zmian w wyniku koordynacji międzybranżowej oraz po konsultacjach z rzeczoznawcami. Wszystkie powierzchnie policzone zostały do warstwy wykończeniowej ścian (tynk, glazura itp.). Hpom = 2,65m.

Biuro Sprzedaży:  
ul. Kopernika 45  
05-091 Ząbki

+48 502 521 113  
biuro@stolmardevelopment.pl  
www.stolmardevelopment.pl