



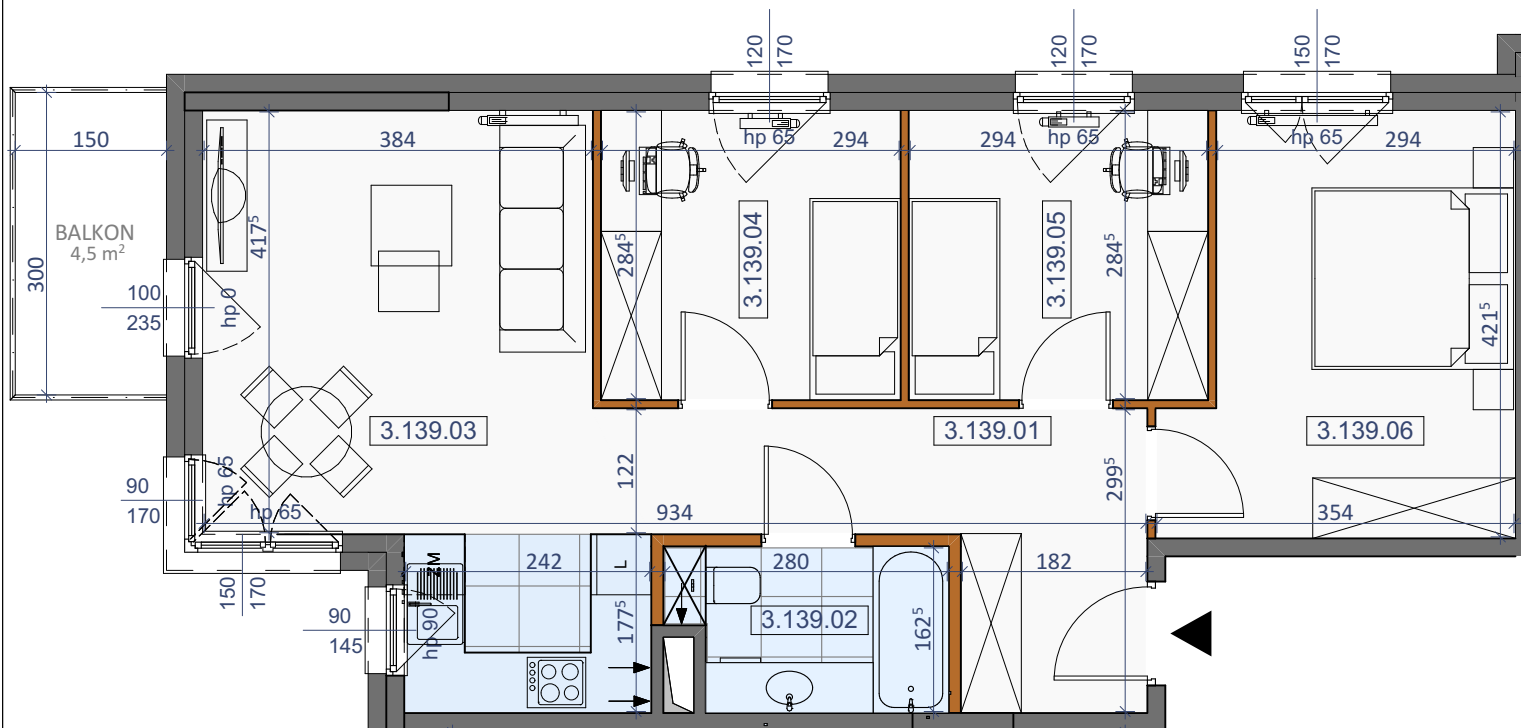

PIĘTRO III

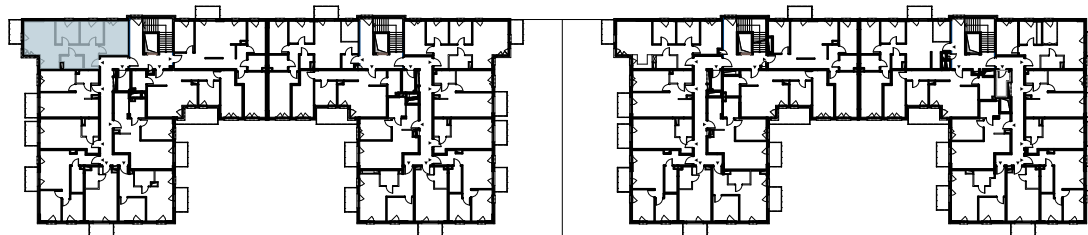

LOKAL NR 139		
NR POM.	NAZWA POMIESZCZENIA	POWIERZCHNIA
3.139.01	KORYTARZ	9,58 m ²
3.139.02	ŁAZIENKA	4,18 m ²
3.139.03	SALON+ KUCHNIA	20,68 m ²
3.139.04	POKÓJ	8,37 m ²
3.139.05	POKÓJ	8,36 m ²
3.139.06	POKÓJ	13,14 m ²
SUMA POW. UŻYTKOWEJ		64,31 m ²
BALKON		4,50 m ²

-  ŚCIANY KONSTRUKCYJNE BEZ
MOŻLIWOŚCI DEMONTAŻU
-  ŚCIANY DZIAŁOWE Z
MOŻLIWOŚCIĄ DEMONTAŻU

SKALA 1:75

Uwaga!
Karta lokalu ma charakter poglądowy, projektant zastrzega sobie możliwość wprowadzenia zmian w wyniku koordynacji międzybranżowej oraz po konsultacjach z rzeczoznawcami. Wszystkie powierzchnie policzone zostały do warstwy wykończeniowej ścian (tynk, glazura itp.). Hpom. = 2,65m.