



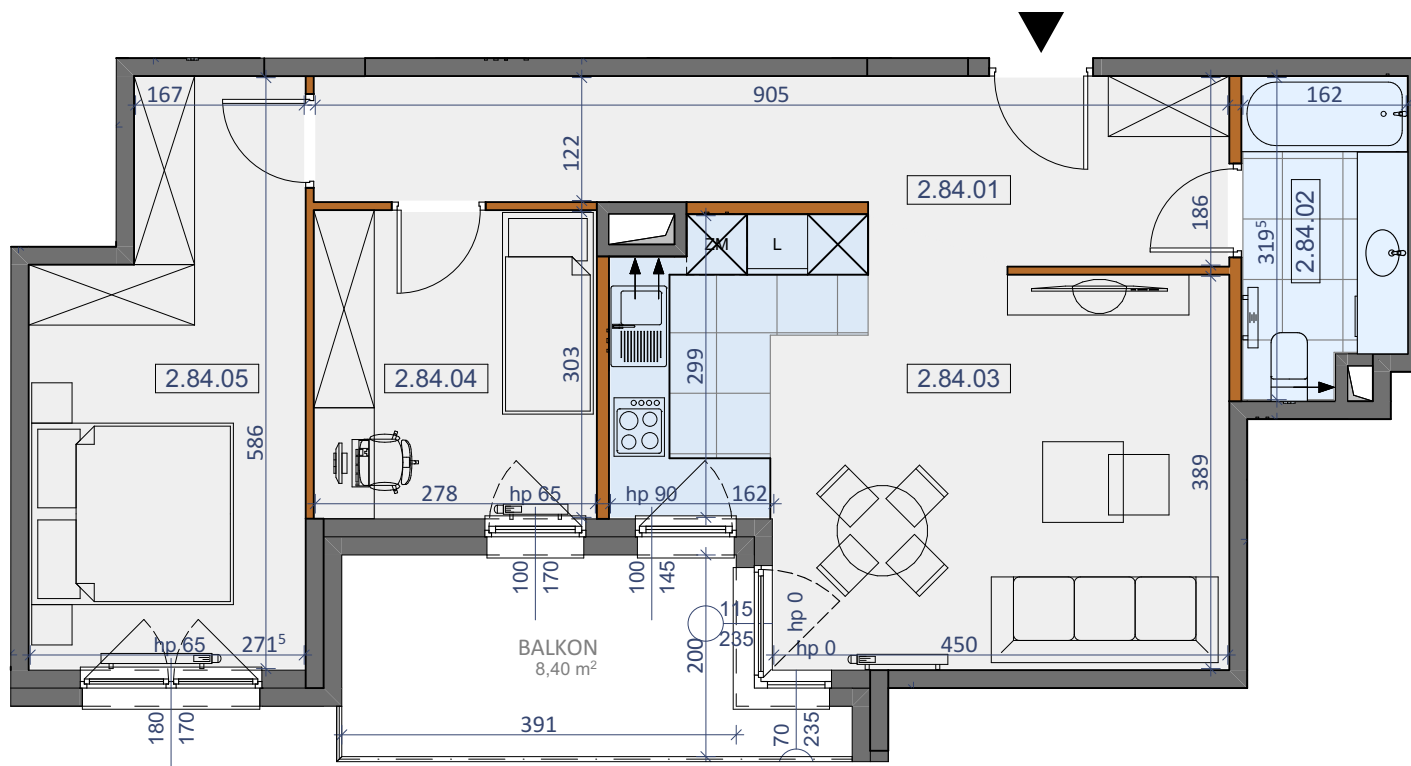

PIĘTRO II

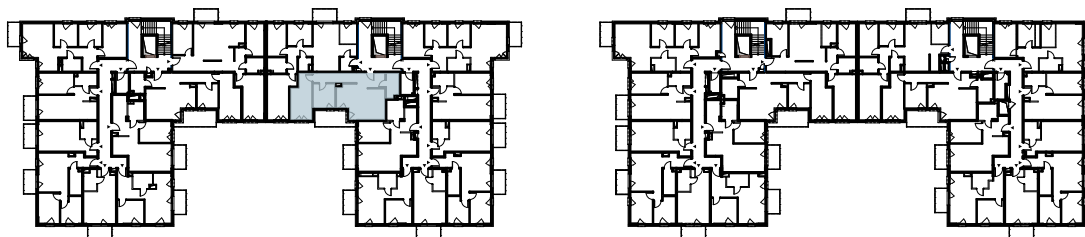

LOKAL NR 84		
NR POM.	NAZWA POMIESZCZENIA	POWIERZCHNIA
2.84.01	KORYTARZ	12,98 m ²
2.84.02	ŁAZIENKA	4,84 m ²
2.84.03	SALON+KUCHNIA	23,10 m ²
2.84.04	POKÓJ	8,42 m ²
2.84.05	POKÓJ	13,97 m ²
SUMA POW. UŻYTKOWEJ		63,31 m ²
BALKON		8,40 m ²

-  ŚCIANY KONSTRUKCYJNE BEZ MOŻLIWOŚCI DEMONTAŻU
-  ŚCIANY DZIAŁOWE Z MOŻLIWOŚCIĄ DEMONTAŻU

SKALA 1:75

Uwaga!
Karta lokalu ma charakter poglądowy, projektant zastrzega sobie możliwość wprowadzenia zmian w wyniku koordynacji międzybranżowej oraz po konsultacjach z rzeczoznawcami. Wszystkie powierzchnie policzone zostały do warstwy wykończeniowej ścian (tynk, glazura itp.). Hpom. = 2,65m.