
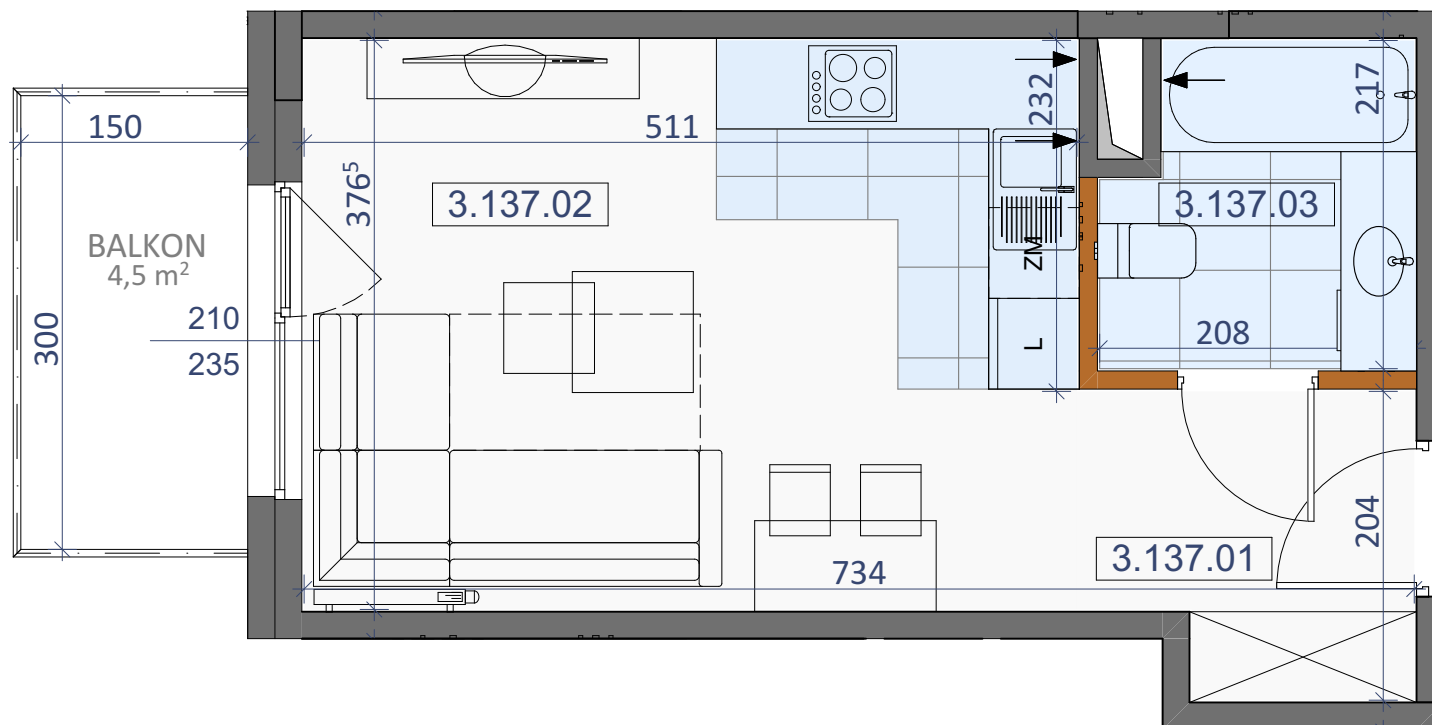


PIĘTRO III

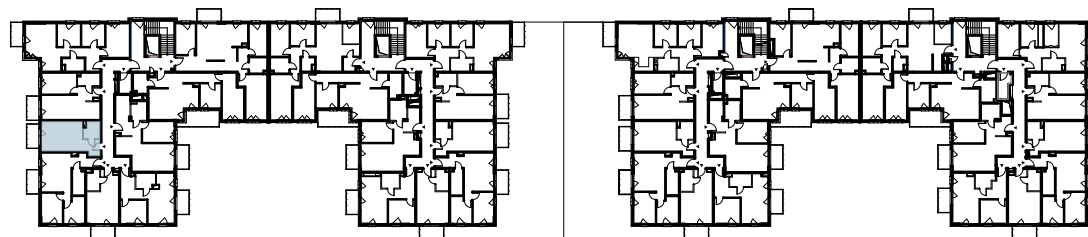

LOKAL NR 137		
NR POM.	NAZWA POMIESZCZENIA	POWIERZCHNIA
3.137.01	KORYTARZ	4,10 m ²
3.137.02	SALON+KUCHNIA	19,23 m ²
3.137.03	ŁAZIENKA	4,13 m ²
SUMA POW. UŻYTKOWEJ		27,46 m ²
BALKON		4,50 m ²

ŚCIANY KONSTRUKCYJNE BEZ
MOŻLIWOŚCI DEMONTAŻU

ŚCIANY DZIAŁOWE Z
MOŻLIWOŚCIĄ DEMONTAŻU

SKALA 1:50

Uwaga!
Karta lokalu ma charakter poglądowy, projektant zastrzega sobie możliwość wprowadzenia zmian w wyniku koordynacji międzybranżowej oraz po konsultacjach z rzeczoznawcami. Wszystkie powierzchnie policzone zostały do warstwy wykończeniowej ścian (tynk, glazura itp.). Hpom. = 2,65m.