
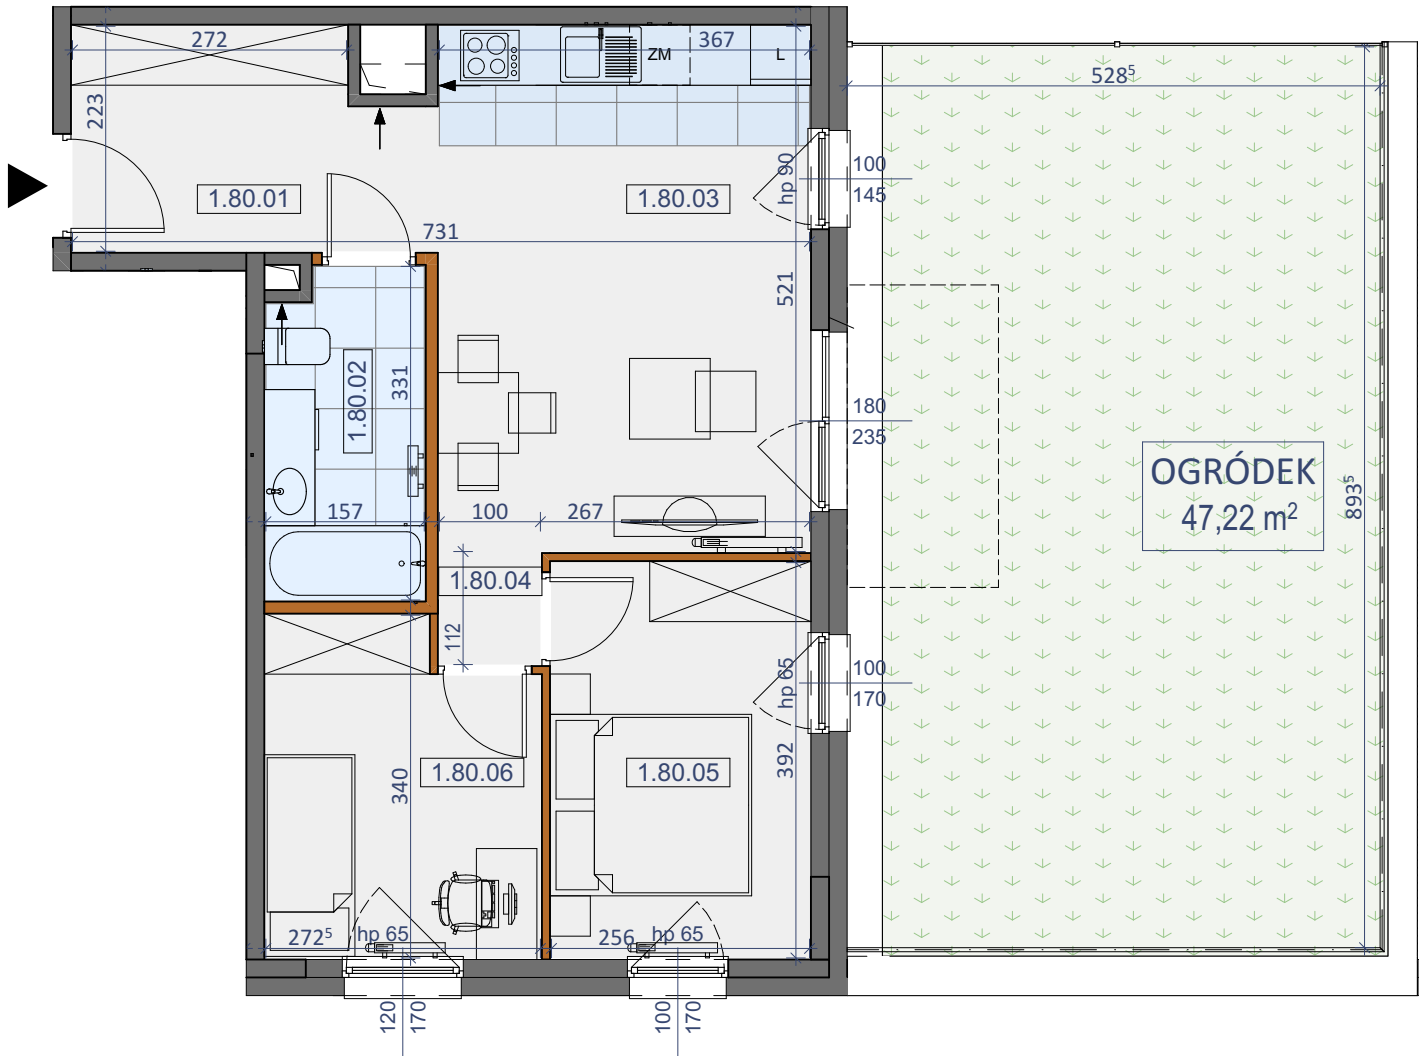


PIĘTRO I

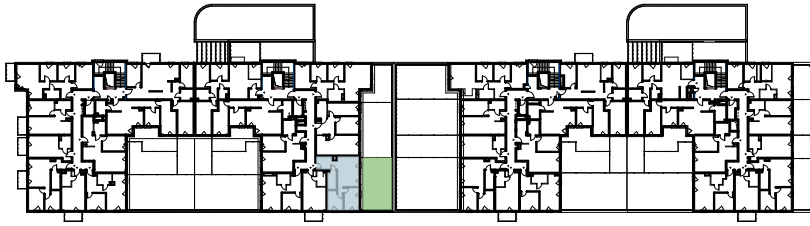

LOKAL NR 80		
NR POM.	NAZWA POMIESZCZENIA	POWIERZCHNIA
1.80.01	KORYTARZ	7,38 m ²
1.80.02	ŁAZIENKA	5,02 m ²
1.80.03	SALON+KUCHNIA	19,13 m ²
1.80.04	KORYTARZ	1,12 m ²
1.80.05	POKÓJ	10,03 m ²
1.80.06	POKÓJ	8,59 m ²
SUMA POW. UŻYTKOWEJ		51,27 m ²
OGRÓDEK		47,22 m ²

ŚCIANY KONSTRUKCYJNE BEZ
MOŻLIWOŚCI DEMONTAŻU

ŚCIANY DZIAŁOWE Z
MOŻLIWOŚCIĄ DEMONTAŻU

SKALA 1:75



DEVELOPMENT
STOLMAR

Uwaga!

Karta lokalu ma charakter poglądowy, projektant zastrzega sobie możliwość wprowadzenia zmian w wyniku koordynacji międzybranżowej oraz po konsultacjach z rzeczoznawcami. Wszystkie powierzchnie policzone zostały do warstwy wykończeniowej ścian (tynk, glazura itp.). Hpom. = 2,65m.

Biuo Sprzedaży:
ul. Kopernika 45
05-091 Ząbki

+48 502 521 113

biuro@stolmardevelopment.pl
www.stolmardevelopment.pl