
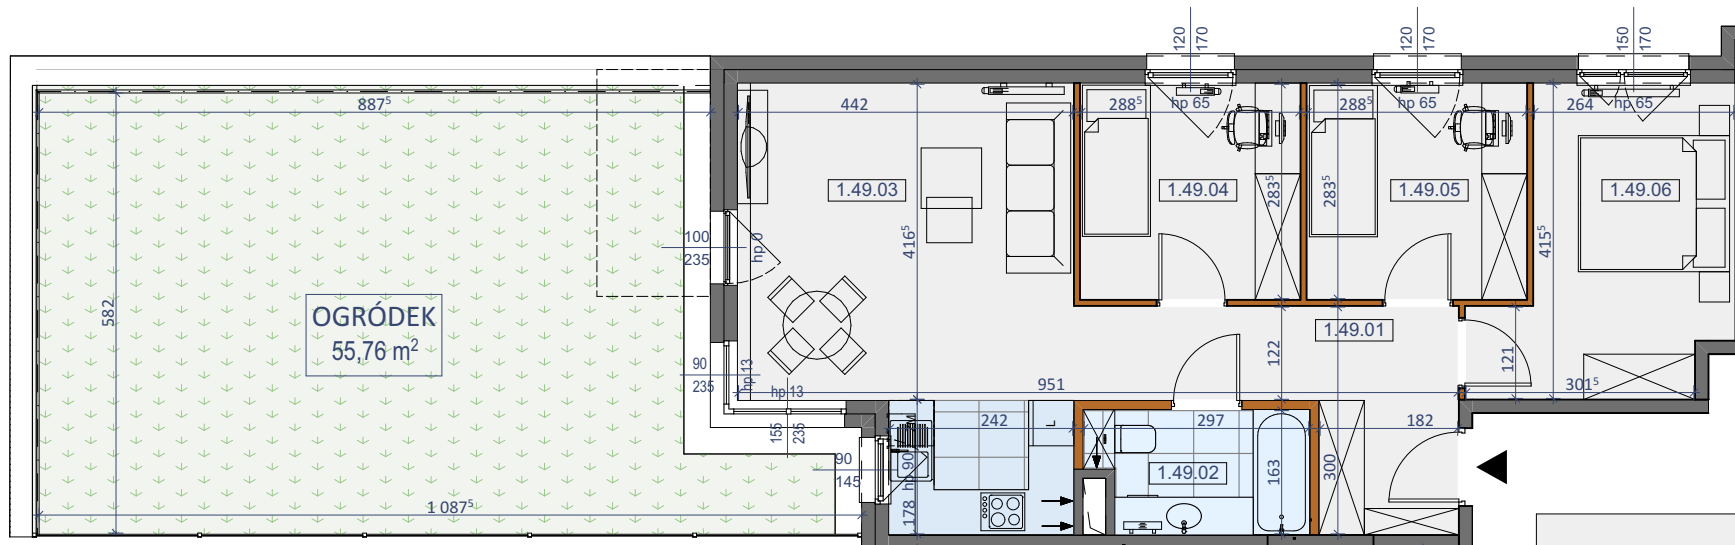


PIĘTRO I

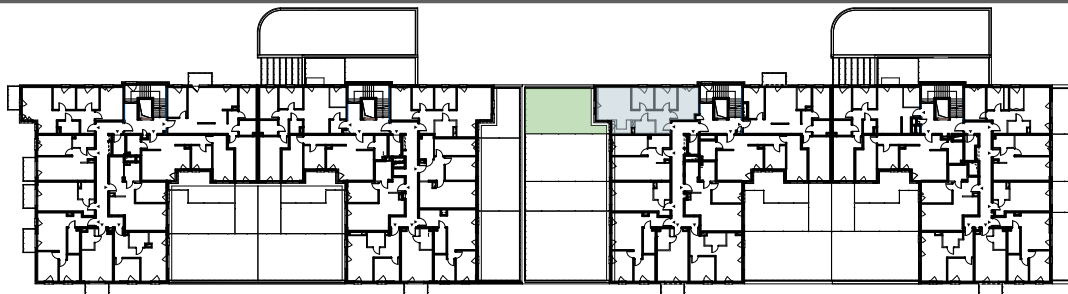

- ŚCIANY KONSTRUKCYJNE BEZ  
MOŻLIWOŚCI DEMONTAŻU
- ŚCIANY DZIAŁOWE Z  
MOŻLIWOŚCIĄ DEMONTAŻU

LOKAL NR 49		
NR POM.	NAZWA POMIESZCZENIA	POWIERZCHNIA
1.49.01	KORYTARZ	9,45 m <sup>2</sup>
1.49.02	ŁAZIENKA	4,48 m <sup>2</sup>
1.49.03	SALON+KUCHNIA	22,73 m <sup>2</sup>
1.49.04	POKÓJ	8,19 m <sup>2</sup>
1.49.05	POKÓJ	8,19 m <sup>2</sup>
1.49.06	POKÓJ	11,72 m <sup>2</sup>
SUMA POW. UŻYTKOWEJ		64,76 m <sup>2</sup>
OGRÓDEK		55,76 m <sup>2</sup>

SKALA 1:100

Uwaga!

Karta lokalu ma charakter poglądowy, projektant zastrzega sobie możliwość wprowadzenia zmian w wyniku koordynacji międzybranżowej oraz po konsultacjach z rzeczoznawcami. Wszystkie powierzchnie policzone zostały do warstwy wykończeniowej ścian (tynk, glazura itp.). Hpom. = 2,65m.