
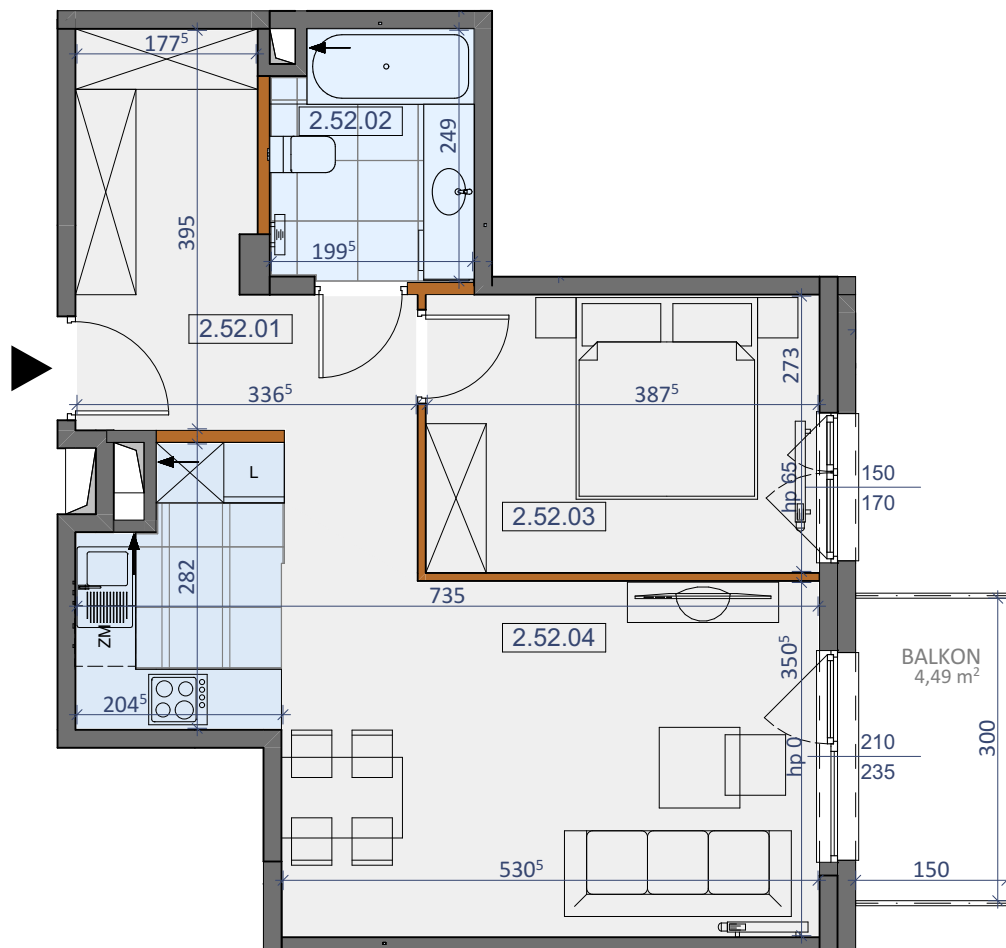


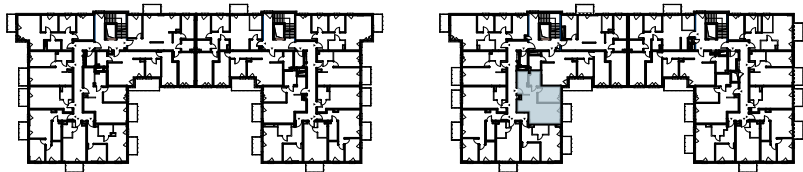

LOKAL NR 52		
NR POM.	NAZWA POMIESZCZENIA	POWIERZCHNIA
2.52.01	KORYTARZ	10,46 m ²
2.52.02	ŁAZIENKA	4,77 m ²
2.52.03	POKÓJ	10,58 m ²
2.52.04	SALON+KUCHNIA	24,19 m ²
	SUMA POW. UŻYTKOWEJ	50,00 m ²
	BALKON	4,49 m ²

ŚCIANY KONSTRUKCYJNE BEZ
MOŻLIWOŚCI DEMONTAŻU

ŚCIANY DZIAŁOWE Z
MOŻLIWOŚCIĄ DEMONTAŻU

SKALA 1:75



DEVELOPMENT
STOLMAR

Uwaga!

Karta lokalu ma charakter poglądowy, projektant zastrzega sobie możliwość wprowadzenia zmian w wyniku koordynacji międzybranżowej oraz po konsultacjach z rzeczoznawcami. Wszystkie powierzchnie policzone zostały do warstwy wykończeniowej ścian (tynk, glazura itp.). Hpom. = 2,65m.