
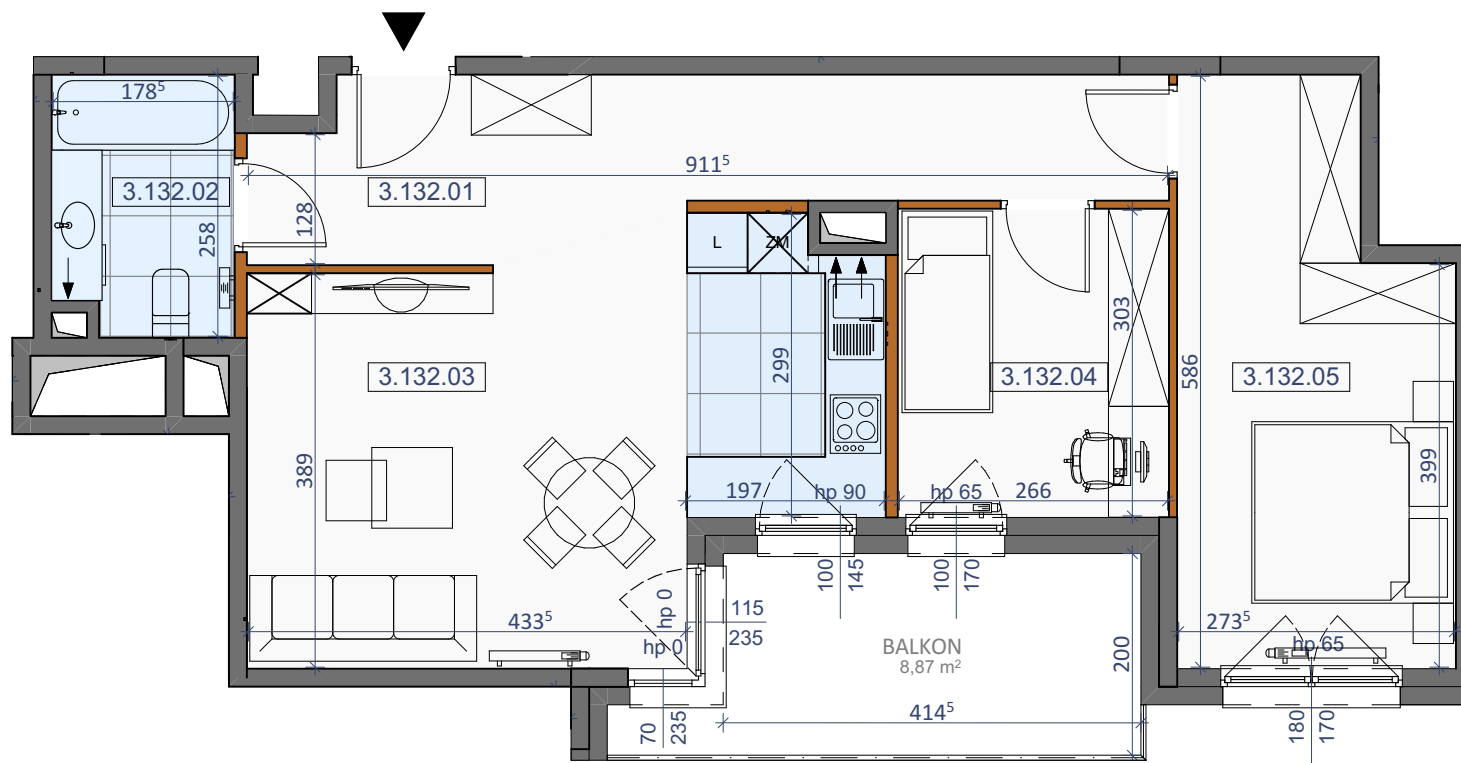


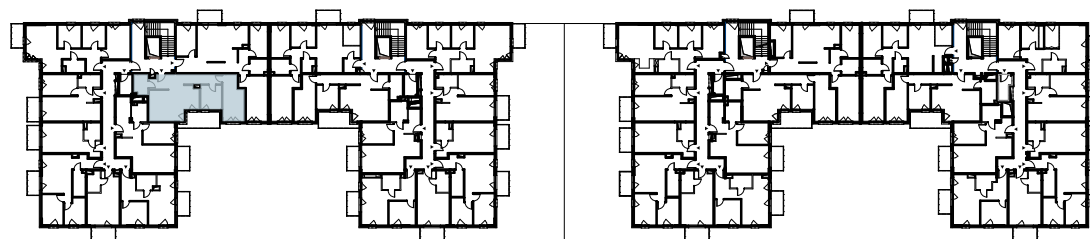

LOKAL NR 132		
NR POM.	NAZWA POMIESZCZENIA	POWIERZCHNIA
3.132.01	KORYTARZ	12,92 m ²
3.132.02	ŁAZIENKA	4,43 m ²
3.132.03	SALON+KUCHNIA	23,12 m ²
3.132.04	POKÓJ	8,06 m ²
3.132.05	POKÓJ	14,27 m ²
SUMA POW. UŻYTKOWEJ		62,80 m ²
BALKON		8,87 m ²

ŚCIANY KONSTRUKCYJNE BEZ
MOŻLIWOŚCI DEMONTAŻU

ŚCIANY DZIAŁOWE Z
MOŻLIWOŚCIĄ DEMONTAŻU

SKALA 1:75

Uwaga!
Karta lokalu ma charakter poglądowy, projektant zastrzega sobie możliwość wprowadzenia zmian w wyniku koordynacji międzybranżowej oraz po konsultacjach z rzeczoznawcami. Wszystkie powierzchnie policzone zostały do warstwy wykończeniowej ścian (tynk, gładź itp.). Hpom. = 2,65m.