



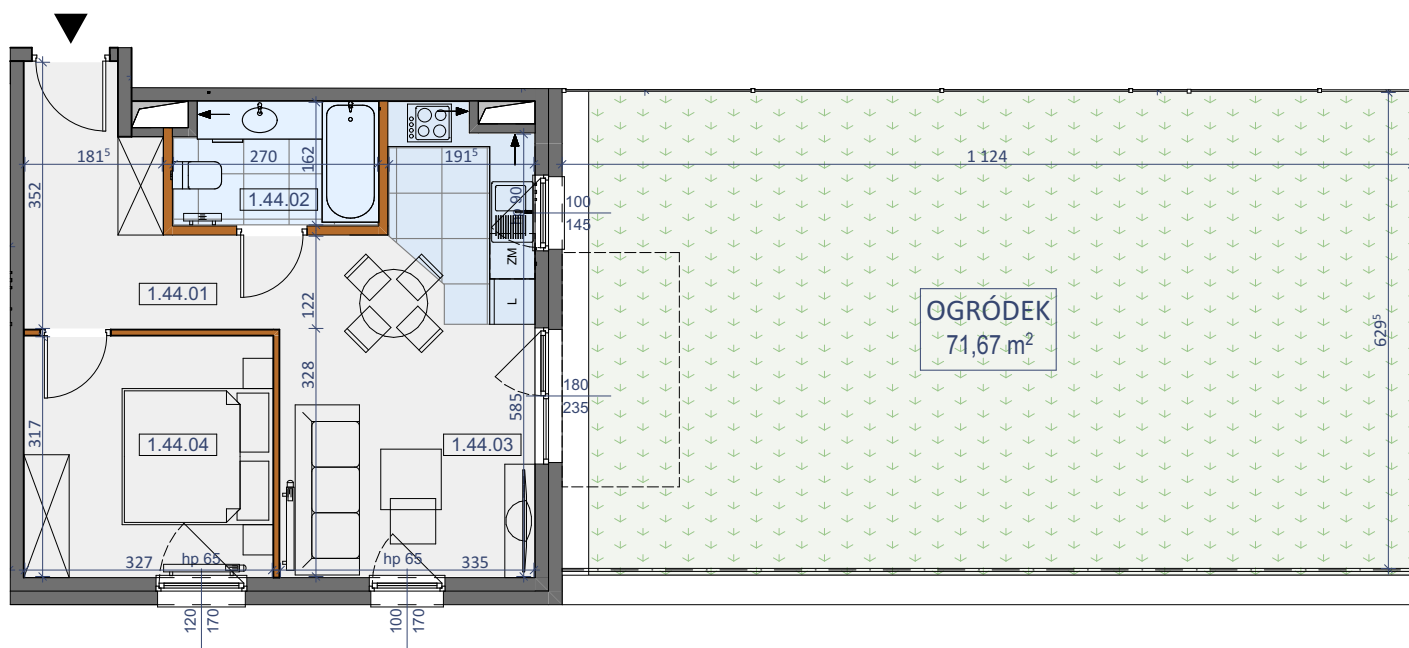

LOKAL NR 44		
NR POM.	NAZWA POMIESZCZENIA	POWIERZCHNIA
1.44.01	KORYTARZ	7,70 m ²
1.44.02	ŁAZIENKA	4,22 m ²
1.44.03	SALON+KUCHNIA	18,11 m ²
1.44.04	POKÓJ	10,37 m ²
SUMA POW. UŻYTKOWEJ		40,40 m ²
OGRÓDEK		71,67 m ²

 ŚCIANY KONSTRUKCYJNE BEZ
MOŻLIWOŚCI DEMONTAŻU
 ŚCIANY DZIAŁOWE Z
MOŻLIWOŚCIĄ DEMONTAŻU

SKALA 1:100

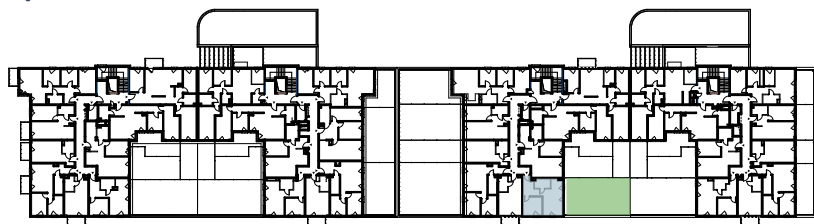

 DEVELOPMENT
STOLMAR

Uwaga!

Karta lokalu ma charakter poglądowy, projektant zastrzega sobie możliwość wprowadzenia zmian w wyniku koordynacji międzybranżowej oraz po konsultacjach z rzeczoznawcami. Wszystkie powierzchnie policzone zostały do warstwy wykończeniowej ścian (tynk, glazura itp.). Hpom. = 2,65m.

 **STUDIO
PROJEKT**

Biuro Sprzedaży:
 ul. Kopernika 45
 05-091 Ząbki

+48 502 521 113
 biuro@stolmardevelopment.pl
 www.stolmardevelopment.pl