



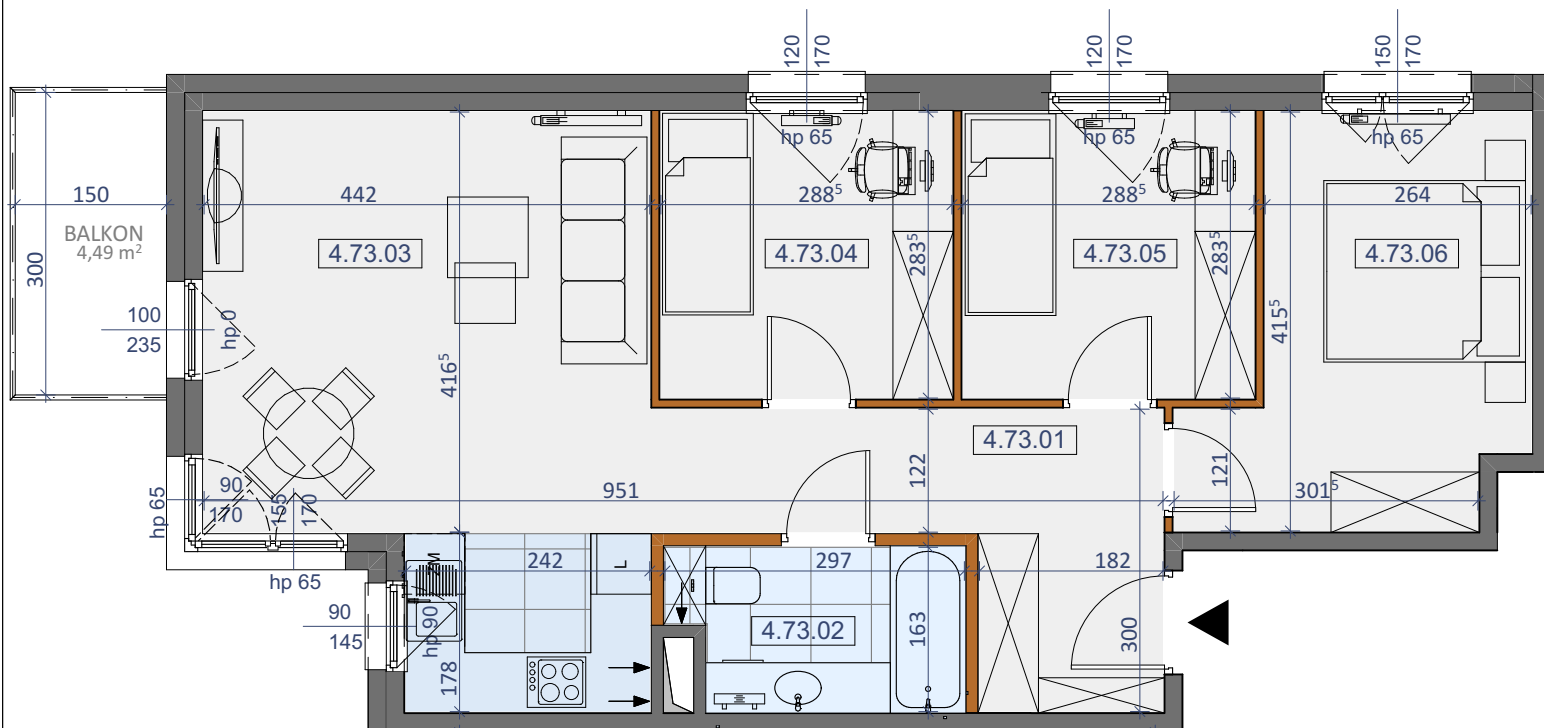

PIĘTRO IV

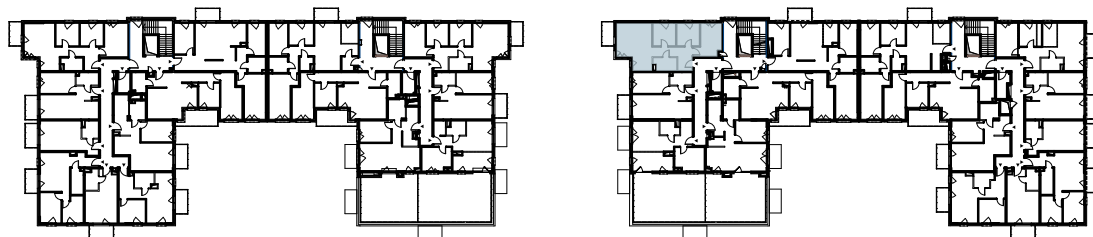

LOKAL NR 73		
NR POM.	NAZWA POMIESZCZENIA	POWIERZCHNIA
4.73.01	KORYTARZ	9,45 m <sup>2</sup>
4.73.02	ŁAZIENKA	4,48 m <sup>2</sup>
4.73.03	SALON+KUCHNIA	22,73 m <sup>2</sup>
4.73.04	POKÓJ	8,19 m <sup>2</sup>
4.73.05	POKÓJ	8,19 m <sup>2</sup>
4.73.06	POKÓJ	11,64 m <sup>2</sup>
SUMA POW. UŻYTKOWEJ		64,68 m <sup>2</sup>
BALKON		4,49 m <sup>2</sup>

-  ŚCIANY KONSTRUKCYJNE BEZ MOŻLIWOŚCI DEMONTAŻU
-  ŚCIANY DZIAŁOWE Z MOŻLIWOŚCIĄ DEMONTAŻU

SKALA 1:75

Uwaga!

Karta lokalu ma charakter poglądowy, projektant zastrzega sobie możliwość wprowadzenia zmian w wyniku koordynacji międzybranżowej oraz po konsultacjach z rzeczoznawcami. Wszystkie powierzchnie policzone zostały do warstwy wykończeniowej ścian (tynk, glazura itp.). Hpom. = 2,65m.