



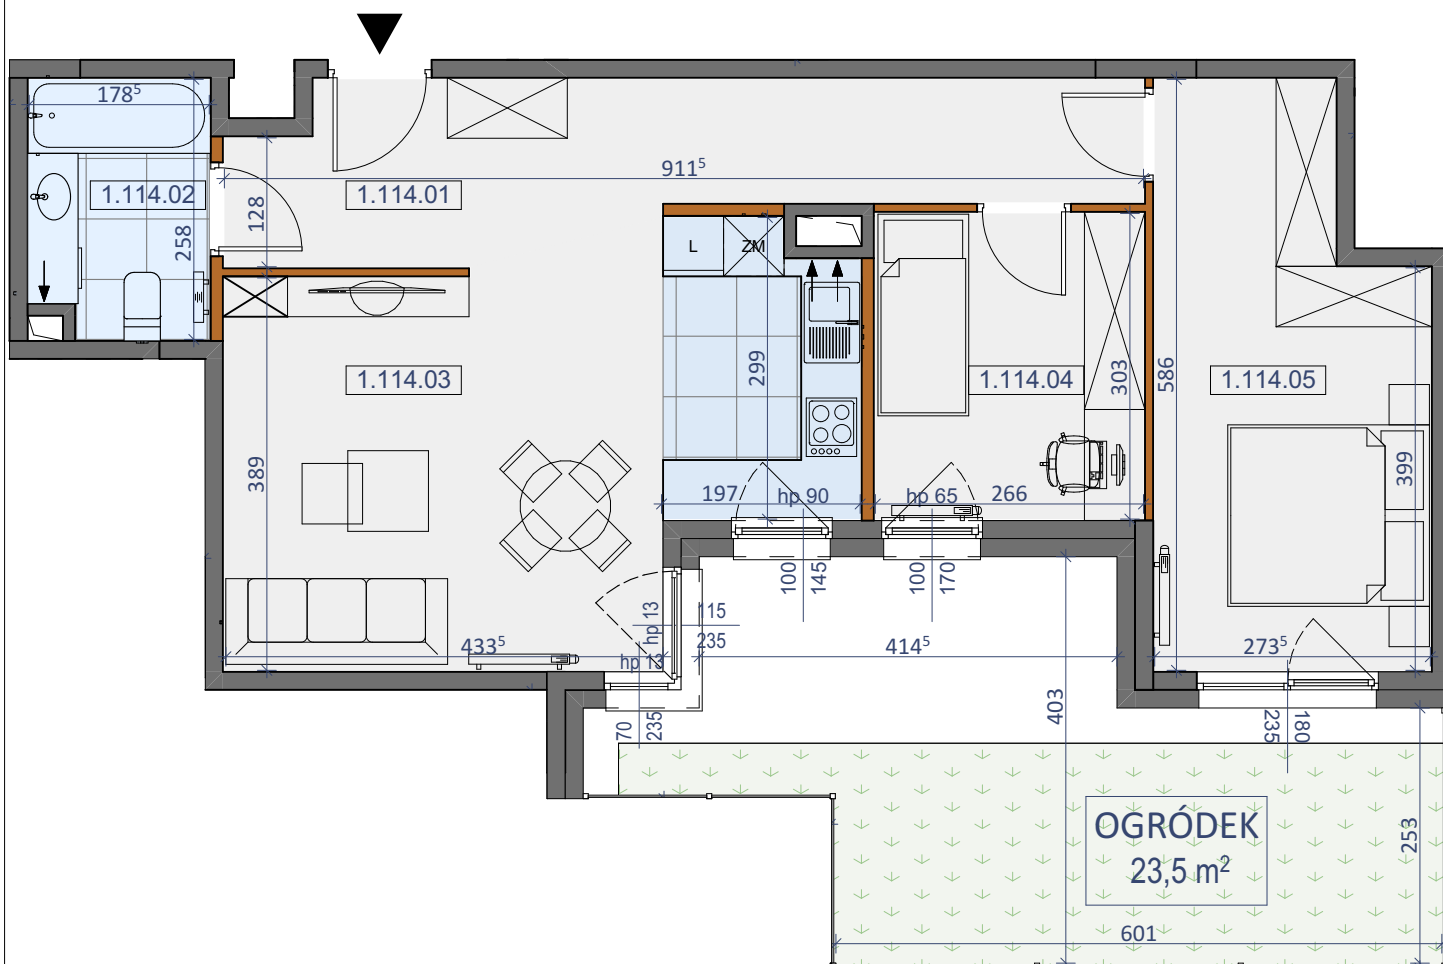

LOKAL NR 114		
NR POM.	NAZWA POMIESZCZENIA	POWIERZCHNIA
1.114.01	KORYTARZ	12,92 m ²
1.114.02	ŁAZIENKA	4,43 m ²
1.114.03	SALON+KUCHNIA	23,12 m ²
1.114.04	POKÓJ	8,06 m ²
1.114.05	POKÓJ	14,26 m ²
SUMA POW. UŻYTKOWEJ		62,79 m ²
OGRÓDEK		23,50 m ²

 ŚCIANY KONSTRUKCYJNE BEZ
MOŻLIWOŚCI DEMONTAŻU
 ŚCIANY DZIAŁOWE Z
MOŻLIWOŚCIĄ DEMONTAŻU

SKALA 1:75

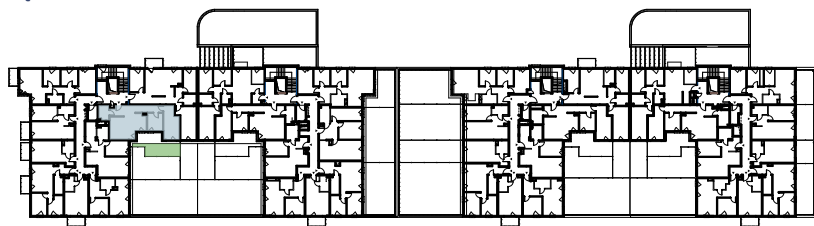

 DEVELOPMENT
STOLMAR

Uwaga!
 Karta lokalu ma charakter poglądowy, projektant zastrzega sobie możliwość wprowadzenia zmian w wyniku koordynacji międzybranżowej oraz po konsultacjach z rzeczoznawcami. Wszystkie powierzchnie policzone zostały do warstwy wykończeniowej ścian (tynk, glazura itp.). Hpom. = 2,65m.