
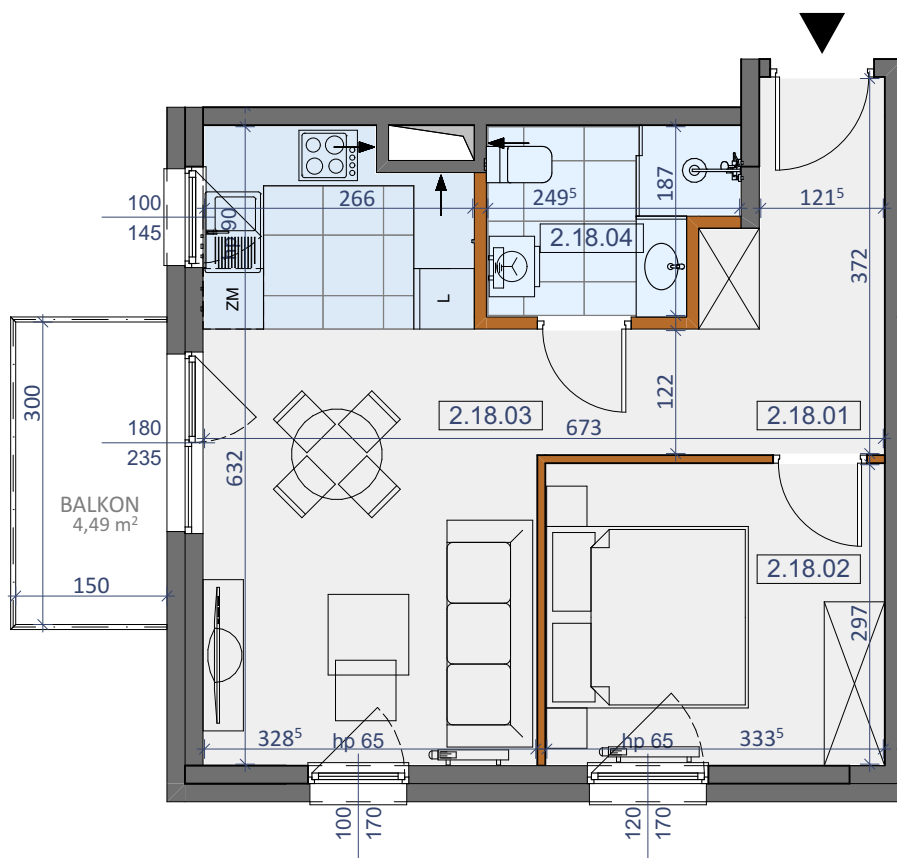


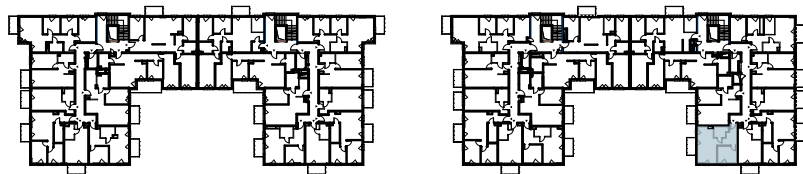

LOKAL NR 18		
NR POM.	NAZWA POMIESZCZENIA	POWIERZCHNIA
2.18.01	KORYTARZ	7,84 m ²
2.18.02	POKÓJ	9,91 m ²
2.18.03	SALON+KUCHNIA	19,05 m ²
2.18.04	ŁAZIENKA	4,13 m ²
SUMA POW. UŻYTKOWEJ		40,93 m ²
BALKON		4,49 m ²

ŚCIANY KONSTRUKCYJNE BEZ
MOŻLIWOŚCI DEMONTAŻU

ŚCIANY DZIAŁOWE Z
MOŻLIWOŚCIĄ DEMONTAŻU

SKALA 1:75



DEVELOPMENT
STOLMAR

Uwaga!

Karta lokalu ma charakter poglądowy, projektant zastrzega sobie możliwość wprowadzenia zmian w wyniku koordynacji międzybranżowej oraz po konsultacjach z rzeczoznawcami. Wszystkie powierzchnie policzone zostały do warstwy wykończeniowej ścian (tynk, glazura itp.). Hpom. = 2,65m.

Biuro Sprzedaży:
ul. Kopernika 45
05-091 Ząbki

+48 502 521 113
biuro@stolmardevelopment.pl
www.stolmardevelopment.pl