



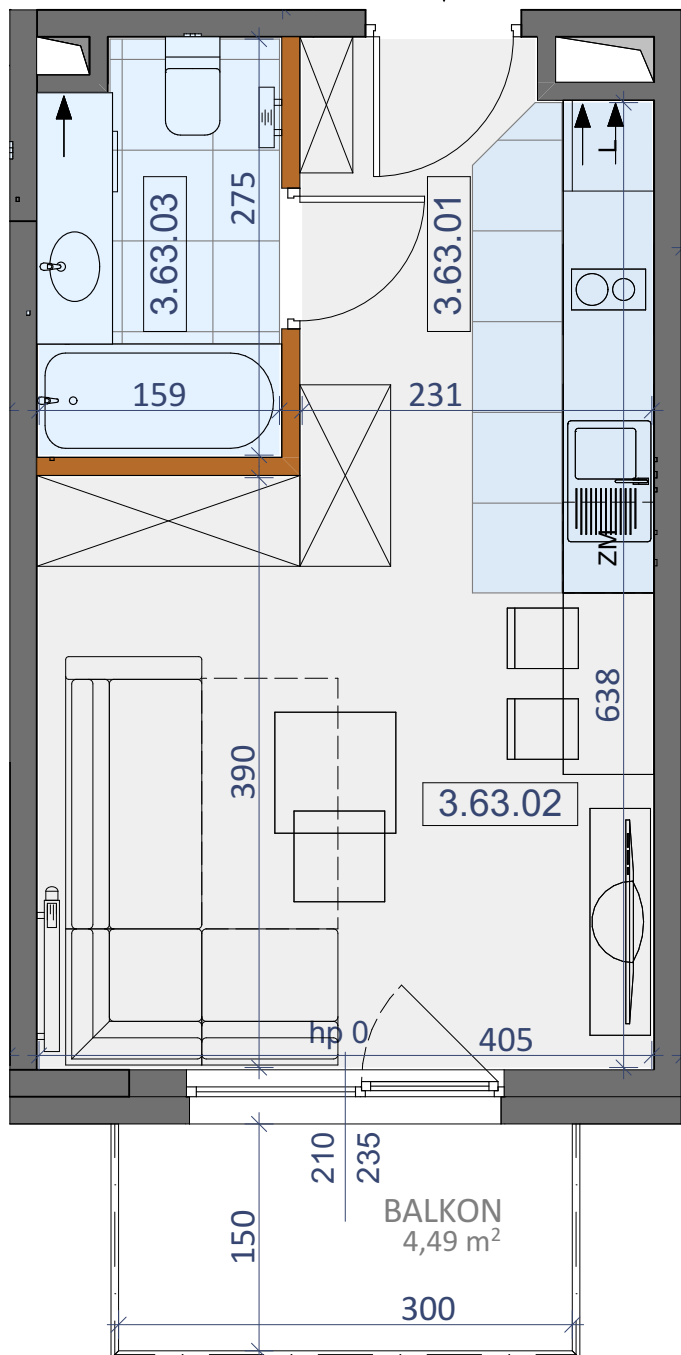

PIĘTRO II

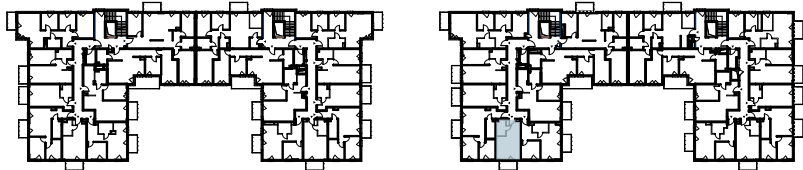

LOKAL NR 63		
NR POM.	NAZWA POMIESZCZENIA	POWIERZCHNIA
3.63.01	KORYTARZ	2,71 m <sup>2</sup>
3.63.02	SALON+KUCHNIA	19,47 m <sup>2</sup>
3.63.03	ŁAZIENKA	4,20 m <sup>2</sup>
SUMA POW. UŻYTKOWEJ		26,38 m <sup>2</sup>
BALKON		4,49 m <sup>2</sup>

-  ŚCIANY KONSTRUKCYJNE BEZ  
MOŻLIWOŚCI DEMONTAŻU
-  ŚCIANY DZIAŁOWE Z  
MOŻLIWOŚCIĄ DEMONTAŻU

SKALA 1:50



Uwaga!

Karta lokalu ma charakter poglądowy, projektant zastrzega sobie możliwość wprowadzenia zmian w wyniku koordynacji międzybranżowej oraz po konsultacjach z rzeczoznawcami. Wszystkie powierzchnie policzone zostały do warstwy wykończeniowej ścian (tynk, glazura itp.). Hpom = 2,65m.