
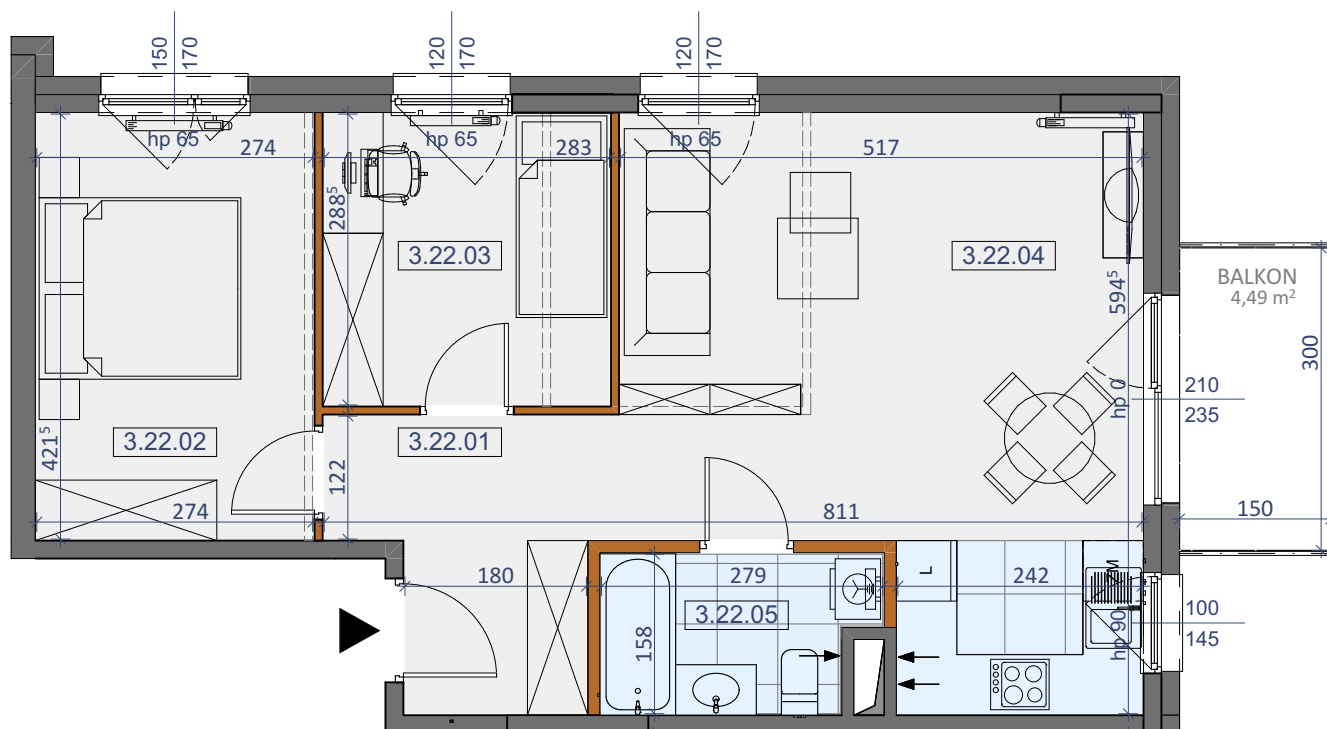


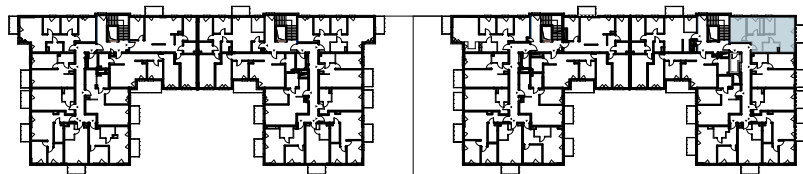

LOKAL NR 22		
NR POM.	NAZWA POMIESZCZENIA	POWIERZCHNIA
3.22.01	KORYTARZ	8,80 m ²
3.22.02	POKÓJ	11,55 m ²
3.22.03	POKÓJ	8,16 m ²
3.22.04	SALON+KUCHNIA	23,90 m ²
3.22.05	ŁAZIENKA	4,05 m ²
SUMA POW. UŻYTKOWEJ		56,46 m²
BALKON		4,49 m ²

ŚCIANY KONSTRUKCYJNE BEZ
MOŻLIWOŚCI DEMONTAŻU

ŚCIANY DZIAŁOWE Z
MOŻLIWOŚCIĄ DEMONTAŻU

SKALA 1:75



DEVELOPMENT
STOLMAR

Uwaga!

Karta lokalu ma charakter poglądowy, projektant zastrzega sobie możliwość wprowadzenia zmian w wyniku koordynacji międzybranżowej oraz po konsultacjach z rzeczoznawcami. Wszystkie powierzchnie policzone zostały do warstwy wykończeniowej ścian (tynk, glazura itp.). Hpom. = 2,65m.