



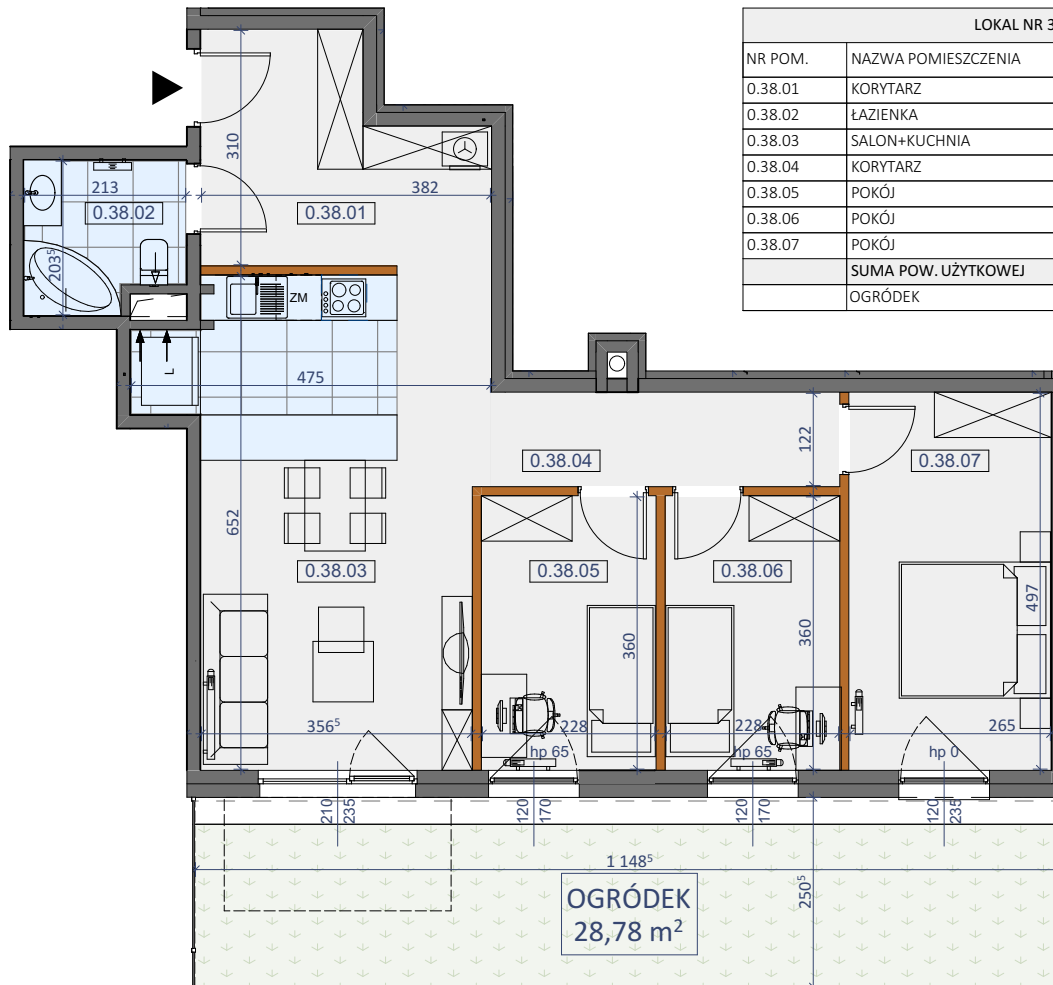

PARTER

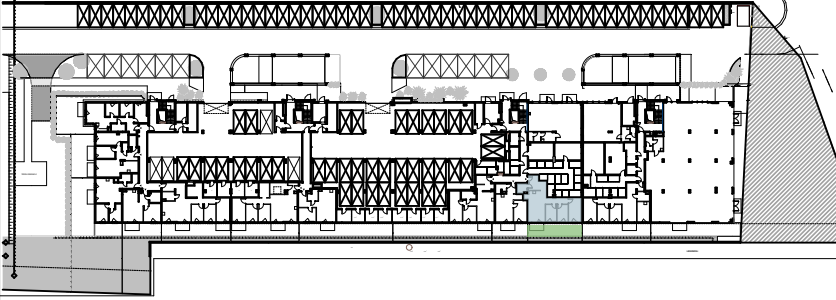

LOKAL NR 38		
NR POM.	NAZWA POMIESZCZENIA	POWIERZCHNIA
0.38.01	KORYTARZ	9,85 m ²
0.38.02	ŁAZIENKA	3,97 m ²
0.38.03	SALON+KUCHNIA	24,98 m ²
0.38.04	KORYTARZ	5,62 m ²
0.38.05	POKÓJ	8,21 m ²
0.38.06	POKÓJ	8,21 m ²
0.38.07	POKÓJ	13,17 m ²
SUMA POW. UŻYTKOWEJ		74,01 m ²
OGRÓDEK		28,78 m ²

-  ŚCIANY KONSTRUKCYJNE BEZ
MOŻLIWOŚCI DEMONTAŻU
-  ŚCIANY DZIAŁOWE Z
MOŻLIWOŚCIĄ DEMONTAŻU

SKALA 1:100



Uwaga!

Karta lokalu ma charakter poglądowy, projektant zastrzega sobie możliwość wprowadzenia zmian w wyniku koordynacji międzybranżowej oraz po konsultacjach z rzeczoznawcami. Wszystkie powierzchnie policzone zostały do warstwy wykończeniowej ścian (tynk, glazura itp.). Hpom = 2,95m.

Biuo Sprzedaży:
ul. Kopernika 45
05-091 Ząbki

+48 502 521 113
biuro@stolmardevelopment.pl
www.stolmardevelopment.pl