
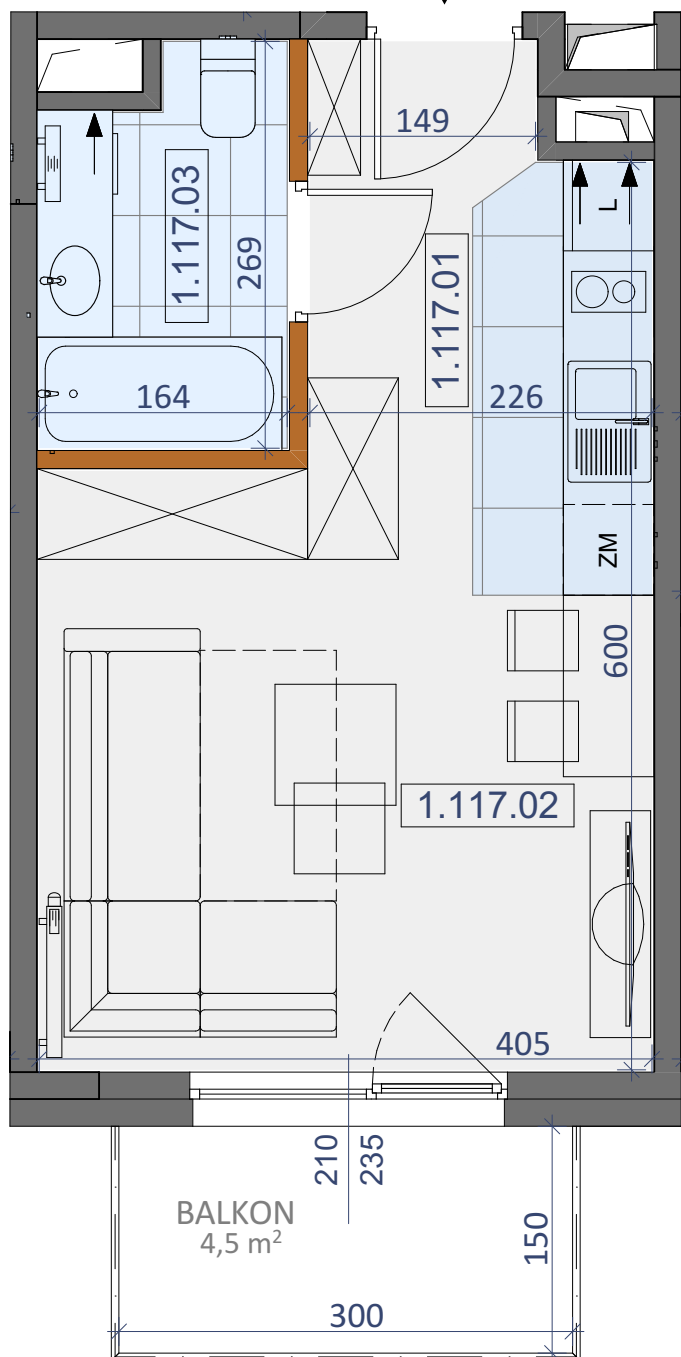


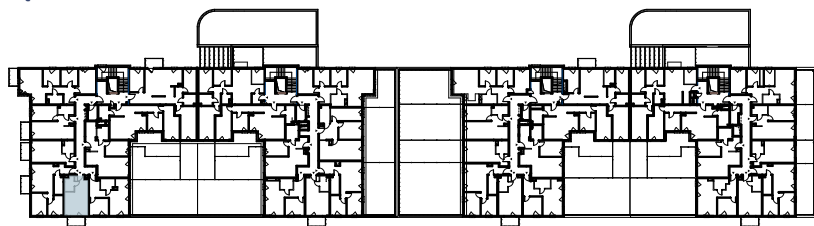

SKALA 1:50

| LOKAL NR 117        |                     |                      |
|---------------------|---------------------|----------------------|
| NR POM.             | NAZWA POMIESZCZENIA | POWIERZCHNIA         |
| 1.117.01            | KORYTARZ            | 2,91 m <sup>2</sup>  |
| 1.117.02            | SALON+KUCHNIA       | 18,94 m <sup>2</sup> |
| 1.117.03            | ŁAZIENKA            | 4,03 m <sup>2</sup>  |
| SUMA POW. UŻYTKOWEJ |                     | 25,88 m <sup>2</sup> |
| BALKON              |                     | 4,50 m <sup>2</sup>  |

ŚCIANY KONSTRUKCYJNE BEZ  
MOŻLIWOŚCI DEMONTAŻU

ŚCIANY DZIAŁOWE Z  
MOŻLIWOŚCIĄ DEMONTAŻU



DEVELOPMENT  
**STOLMAR**