



ZAGOSPODAROWANIE
TERENU

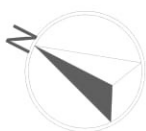

PIĘTRO II

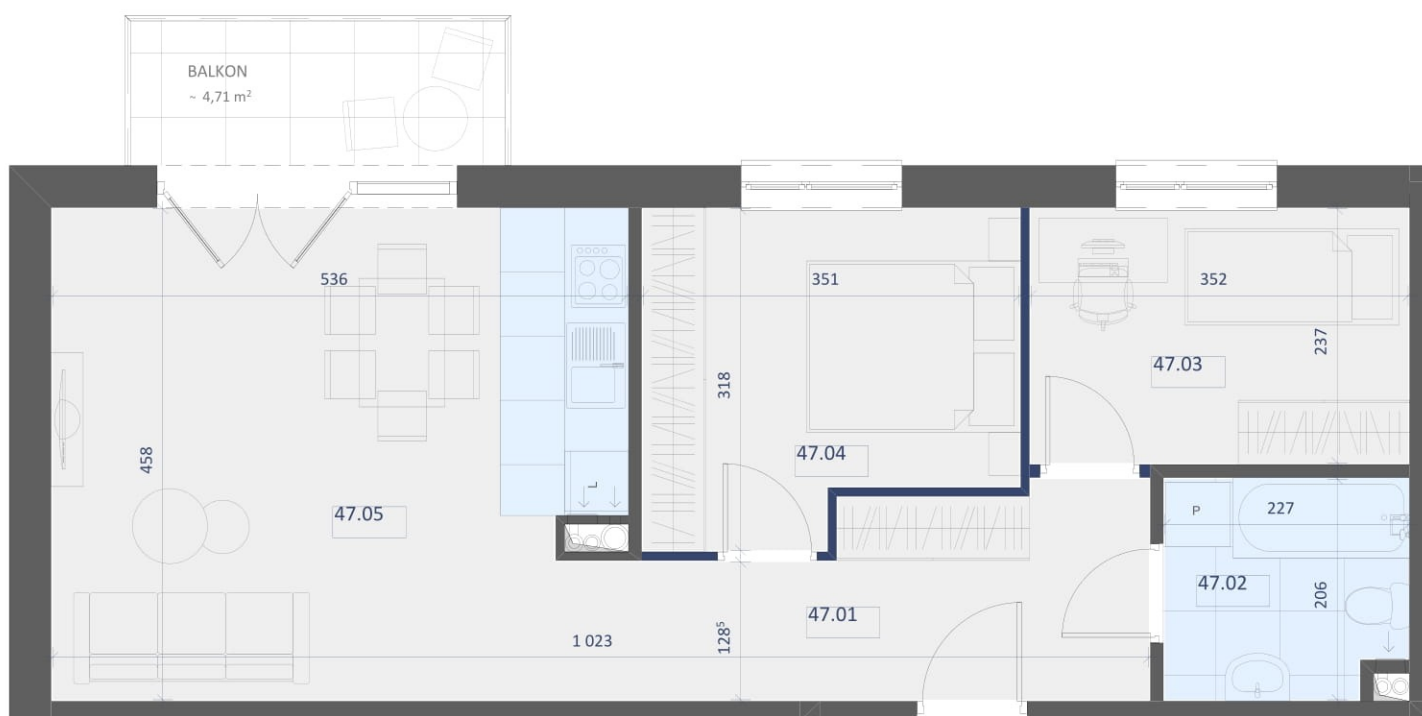

LOKAL NR 47		
	NAZWA POMIESZCZENIA	POWIERZCHNIA
47.01	KORYTARZ	9,06m ²
47.02	ŁAZIENKA	4,50m ²
47.03	POKÓJ	8,34m ²
47.04	POKÓJ	10,10m ²
47.05	SALON+KUCHNIA	23,37m ²
SUMA POW. UŻYTKOWEJ		55,37m ²
BALKON		~4,71m ²

Uwaga!

Wszystkie powierzchnie należy traktować jako orientacyjne, projektant zastrzega sobie możliwość wprowadzenia zmian w wyniku koordynacji międzybranżowej oraz po konsultacjach z rzeczoznawcami. Wszystkie powierzchnie policzone zostały do warstwy wykończeniowej ścian (tynk, glazura itp.)