

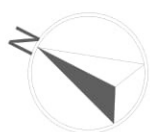


ZAGOSPODAROWANIE
TERENU

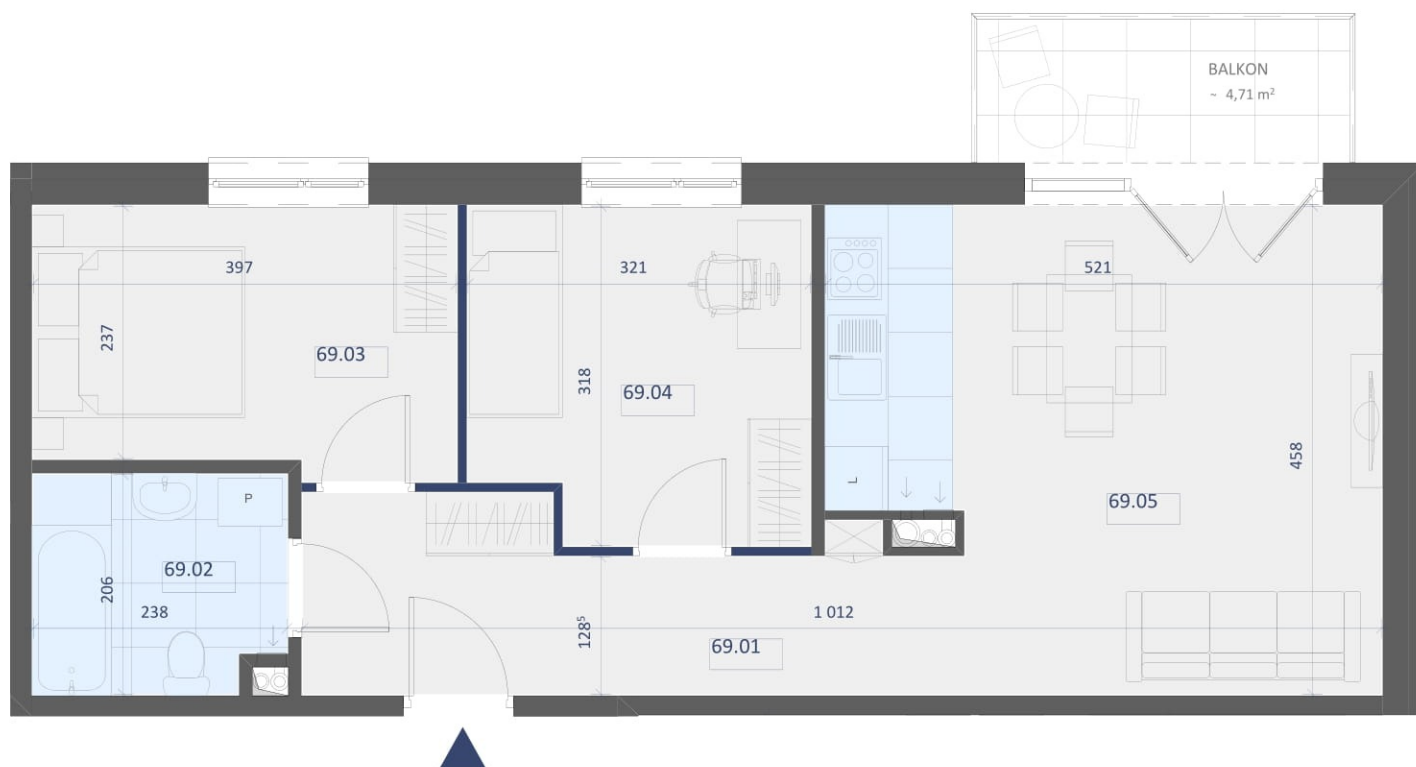

PIĘTRO II

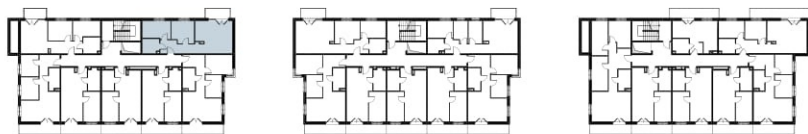

LOKAL NR 69

	NAZWA POMIESZCZENIA	POWIERZCHNIA
69.01	KORYTARZ	9,57m ²
69.02	ŁAZIENKA	4,72m ²
69.03	POKÓJ	9,72m ²
69.04	POKÓJ	9,68m ²
69.05	SALON+KUCHNIA	21,59m ²
SUMA POW. UŻYTKOWEJ		55,28m ²
BALKON		~4,71m ²

Uwaga!

Wszystkie powierzchnie należy traktować jako orientacyjne, projektant zastrzega sobie możliwość wprowadzenia zmian w wyniku koordynacji międzybranżowej oraz po konsultacjach z rzeczoznawcami. Wszystkie powierzchnie policzone zostały do warstwy wykończeniowej ścian (tynk, glazura itp.)