




PARTER

- 0.1 Wiatrołap – 3,11 m²
- 0.2 Pom. gospodarcze. – 3,93 m²
- 0.3 Garaż – 20,85 m²
- 0.4 Salon z kuchnią – 42,71 m²
- 0.5 Komunikacja – 3,29 m²
- 0.6 Łazienka – 2,66 m²

SUMA: 75,55 m²

**SUMARYCZNA POW.
UŻYTKOWA DOMU: 150,01 m²**

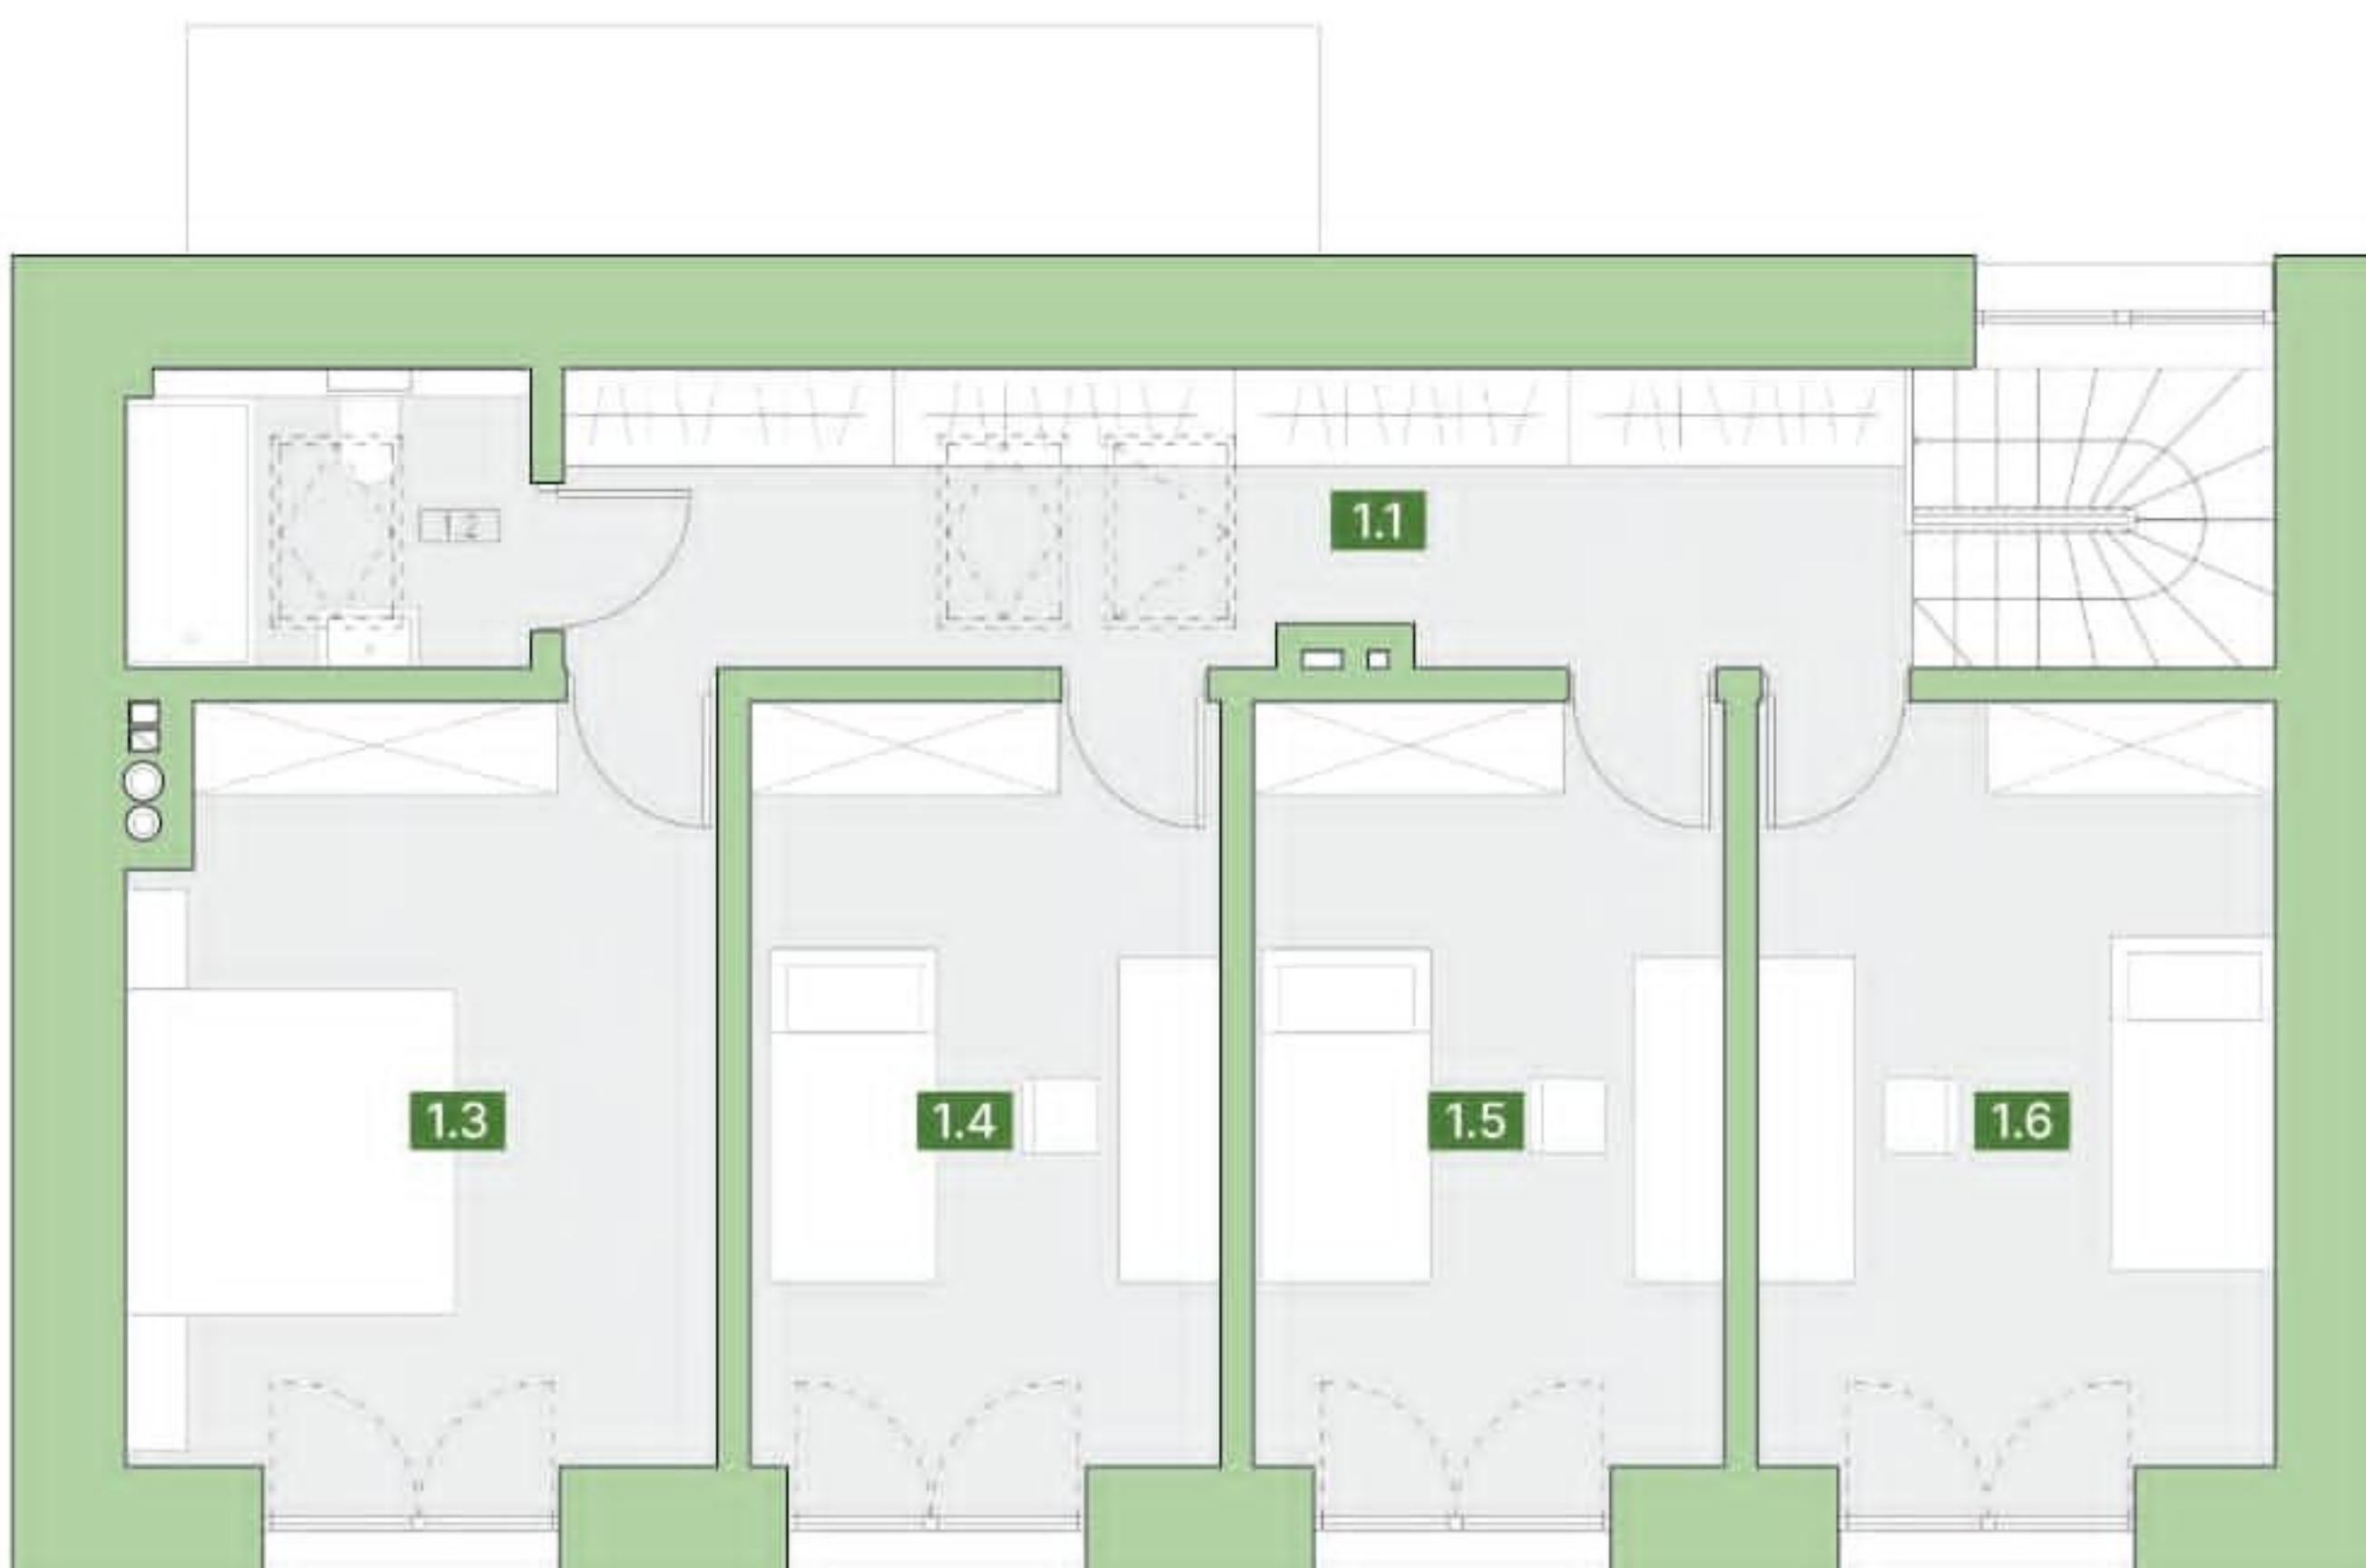

PIĘTRO

- 1.1 Komunikacja – 13,44 m²
- 1.2 Łazienka – 4,16 m²
- 1.3 Sypialnia – 15,80 m²
- 1.4 Pokój – 12,99 m²
- 1.5 Pokój – 12,99 m²
- 1.6 Pokój – 14,08 m²

SUMA: 73,46 m²

**SUMARYCZNA POW.
UŻYTKOWA DOMU: 150,01 m²**