


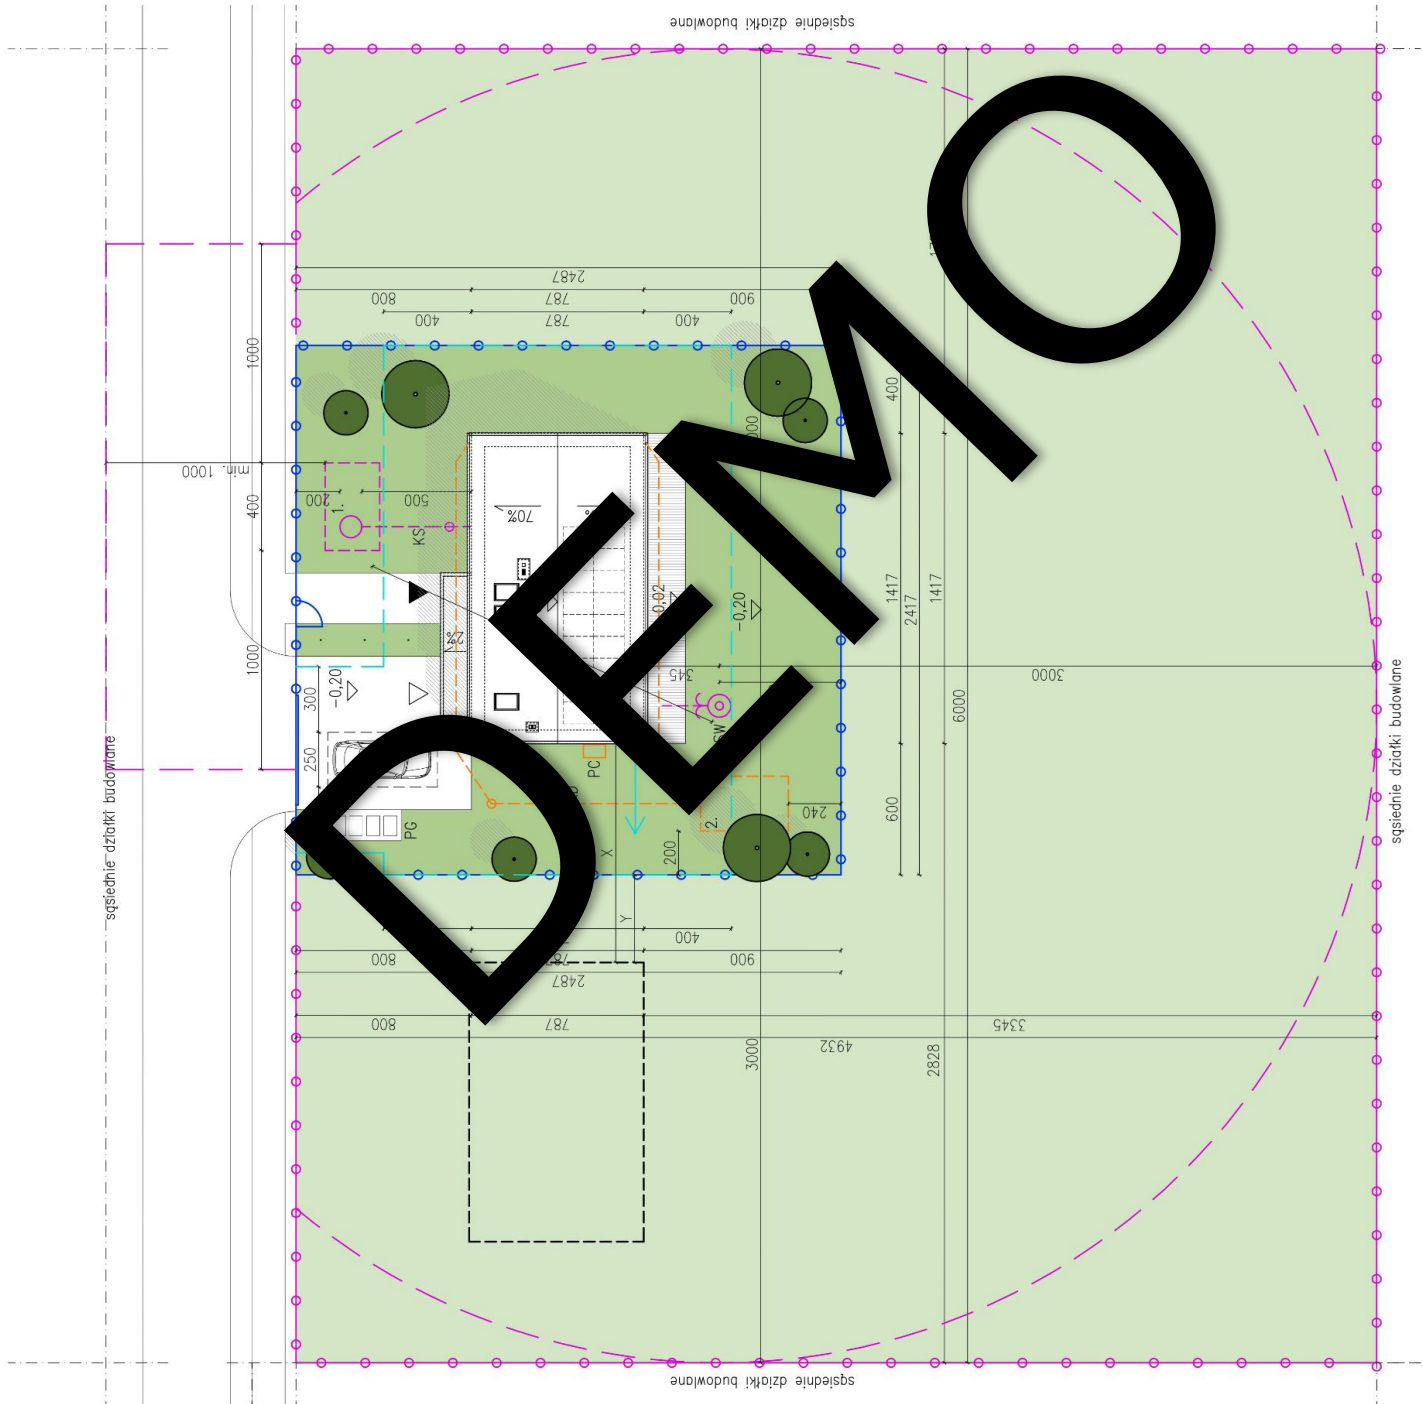

LEGENDA:

- 1. zbiornik na nieczystości ciekłe do 10m³
- 2. zbiornik na wodę deszczową do 10 m³
- PG plac gospodarczy na śmietniki
- KS kanalizacja sanitarna
- KD kanalizacja deszczowa
- PC zewnętrzna jednostka pompy ciepła
- FW panele fotowoltaiczne
- SW studnia wody pitnej
- obszar oddziaływania budynku (minimalne wymiary działki)
- granica działki z możliwością przyłączenia do sieci wod-kan (minimalne wymiary działki)
- granica działki bez możliwości przyłączenia do sieci wod-kan (minimalne wymiary działki)
- obszar oddziaływania studni i szamba
- wyrzutnia powietrzna ścienne
- X WYRZUTNIA POWETRZNA ŚCIENNA – MIN. WYMIAR:
 - 10 M DO PRZECIWLEGŁEJ ŚCIANY SĄSIEDNIEGO BUDYNKU Z OKNAМИ;
 - 8 M DO PRZECIWLEGŁEJ ŚCIANY SĄSIEDNIEGO BUDYNKU BEZ OKEN;
- Y ODLEGŁOŚĆ BUDYNKU NA DZIAŁCE SĄSIEDNIEJ OD GRANICY TEJ DZIAŁKI W ODLEGŁOŚCI NIE MNIEJSZEJ NIŻ:
 - 4 M – W PRZYPADKU BUDYNKU ZWRÓCONEGO ŚCIANĄ Z OKNAМИ LUB DRZEWIAMI W STRONĘ TEJ GRANICY;
 - 3 M – W PRZYPADKU BUDYNKU ZWRÓCONEGO ŚCIANĄ BEZ OKEN I DRZEWI W STRONĘ TEJ GRANICY.