


USŁUGI GEODEZYJNE ŚCIBOROWSKI www.geodeta-wolomin.com.pl tel. 695-738-925	
Województwo Mazowieckie 10a, 05-280 Jądrów NIP: 125-110-99-99 REGON: 140107896	
MAPA DO CELÓW PROJEKTOWYCH	
Miejscowość	Nowy Jądrów
Identyfikator i nazwa jednostki ewidencyjnej	143406_5-Jądrów obszar wiejski
Identyfikator i nazwa obrębu	0011-Nowy Jądrów
Oznaczenie granic obszaru który był przedmiotem aktualizacji	
Oznaczenie i informacje o służebnościach gruntowych mających wpływ na zagospodarowanie gruntów zlokalizowanych w granicach projektowanej inwestycji	nie stwierdzono służebności gruntowej
Data opracowania mapy	06.09.2024
GEODETA UPRAWNIONY inż. Katarzyna Ściborowska Upr. GGK Nr 22915 tel. 695-738-925	

Poświadczam, że niniejszy dokument został opracowany w wyniku prac geodezyjnych i kartograficznych, których rezultaty zawiera operat techniczny pozytywnie zweryfikowany. Jednocześnie informuję, że jestem świadomy odpowiedzialności karnej za złożenie fałszywego oświadczenia.	
Identyfikator zgłoszenia prac geodezyjnych	6640.7389.2024.1
Organ służby geodezyjnej, który otrzymał zgłoszenie	Starosta Wolomiński
Wykonawca prac geodezyjnych	Usługi Geodezyjne Marcin Ściborowski
Numer i data sporządzenia dokumentu zawierającego wynik pozytywnej weryfikacji	Protokół Weryfikacji 6640.7389.2024.1 (2024-09-10)
GEODETA UPRAWNIONY inż. Katarzyna Ściborowska Upr. GGK Nr 22915 tel. 695-738-925	
Imię i nazwisko oraz nr uprawnień zawodowych kierownika prac	

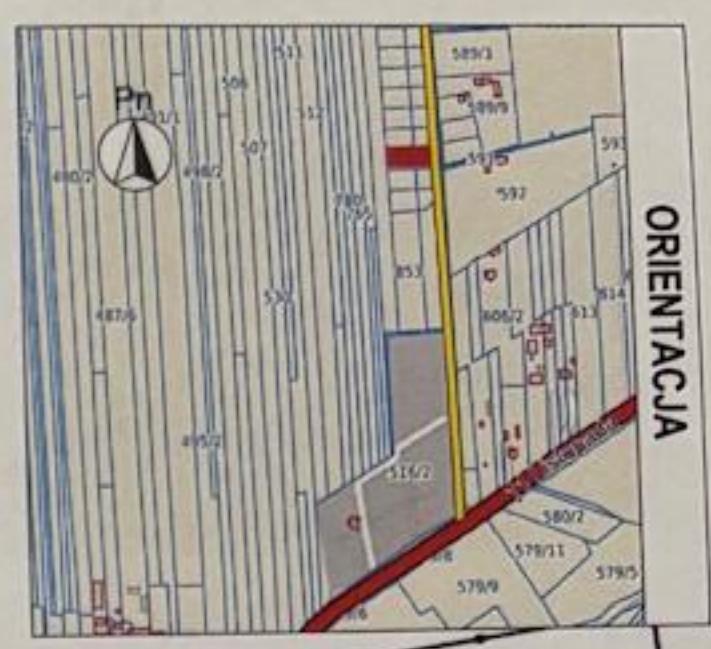


- Nie projektuje się zmiany ukształtowania, ani podwyższania terenu działki objętej inwestycją.
- Wody opadowe i roztopowe odprowadzane w granicach własnej działki objętej inwestycją.
- Ziemia z wykopów pod projektowaną inwestycję zostanie wywieziona na wysypisko.

- LEGENDA:**
- A - budynek mieszkalny jednorodzinny,
 - B - śmietnik,
 - C - nazemny zbiornik gazu płynnego o poj. 2700l (wg odrębnej procedury),
 - D - zjazd na działkę,
 - P_{1,2} - stanowisko postojowe (2,5x5,0m),
 - W- przyłącze wodociągowe z sieci wodociągowej (objęte odrębną procedurą),
 - Ks- przyłącze kanalizacji sanitarnej do sieci kanalizacyjnej (objęte odrębną procedurą),
 - eN- przyłącze energetyczne z sieci elektroenergetycznej (objęte odrębną procedurą),
 - g- przyłącze gazowe z butli gazowej naziemnej (objęte odrębną procedurą).

BILANS DZIAŁKI w zakresie A-B-C-D-A		
L.P.	Wyszczególnienie	
	Pow. [m ²]	Udział proc. [%]
1	Proj. budynek mieszkalny jednorodzinny	162,80
2	Schody i taras	7,00
3	Utworzenie dojazdu, dojścia i śmietnika	122,06
4	Obszar biologicznie czynny	796,14
	1 088,00 m²	100,00

BUDYNEK MIESZKALNY JEDNORODZINNY Nowy Jądrów, gm. Jądrów, dz. nr ewid. 847/1 848, obr. 0011 Nowy Jądrów, jedn. ewid. 143406_5 Jądrów - obszar wiejski	
Przedmiot rysunku	PROJ. ZAGOSPODAROWANIA DZIAŁKI
Projektant	mgr inż. arch. Barbara Borczyńska
Nr uprawnień	MA/0021/17
Specjalność	architektoniczna
Opracowanie	mgr inż. arch. Monika Gierasimuk-Bujalska
Data	13.12.2024 r.
Skala	1:500
Nr rys.	01

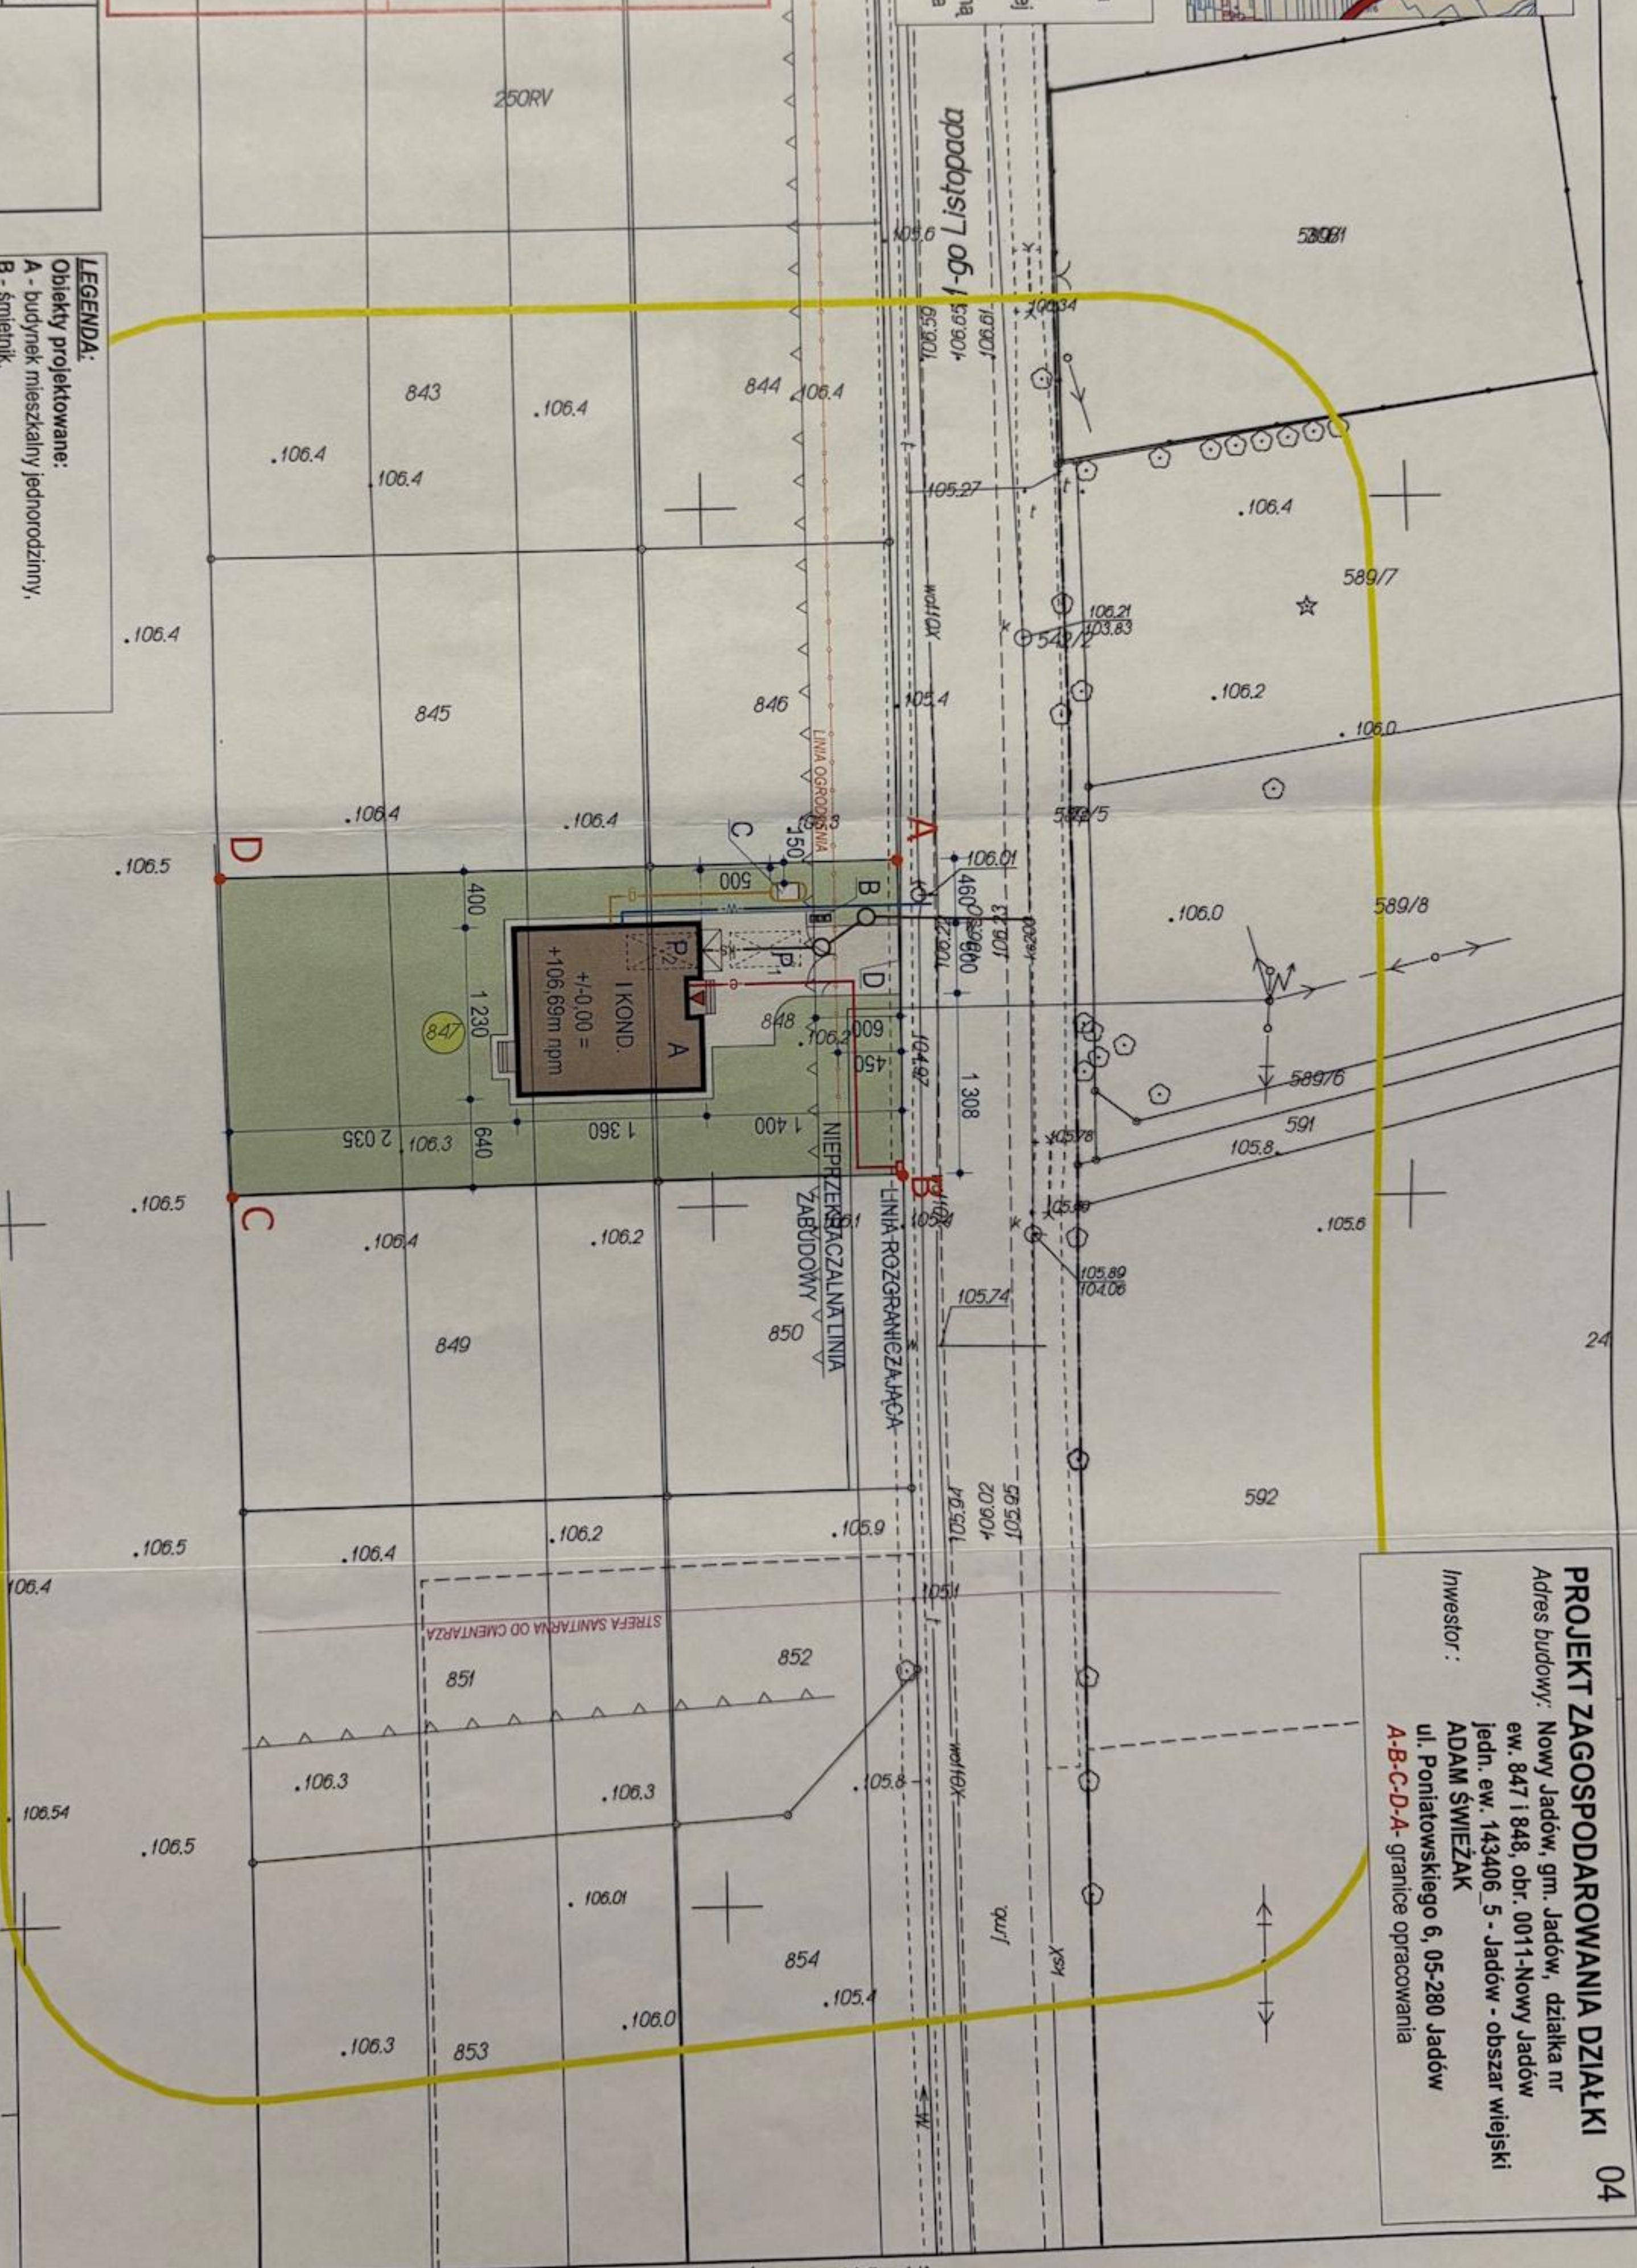

PROJEKT ZAGOSPODAROWANIA DZIAŁKI 04
Adres budowy: Nowy Jądrów, gm. Jądrów, działka nr ew. 847/1 848, obr. 0011-Nowy Jądrów jedn. ew. 143406_5 - Jądrów - obszar wiejski
Inwestor: ADAM ŚWIEŻAK
ul. Poniatowskiego 6, 05-280 Jądrów
A-B-C-D-A- granice opracowania